

ศรินทร์าสโฮม

ศรินทร์าสโฮม
082-4926626



เริ่มต้น
2.59
ล้านบาท

3 ห้องนอน 2 ห้องน้ำ 2 ที่จอดรถ สวนส่วนตัว



แบบศศิภัสร 20 ยูนิต

ส่วนลด 50,000 บาท*



ลงทะเบียนรับสิทธิ์

ศรินทร์าสโฮม
082-4926626



เริ่มต้น
1.29
ล้านบาท

2 ห้องนอน 1 ห้องน้ำ 2 ที่จอดรถ สวนส่วนตัว



แบบรวีภัสร 5 ยูนิต

ลงทะเบียนรับสิทธิ์

ศรินทร์าสโฮม1-V7.1 (25unit)

Location : ต.วัดไทร อ.เมือง จ.นครสวรรค์

เลขที่ดิน : 139737 เล่ม1398 หน้า37 (ที่ดิน 4 ไร่ 2งาน 15.4 ตารางวา)

-บ้าน1ชั้น A (116 ตรม./50ตรว.)= 20 หลัง

-บ้านแถว1ชั้น B (74ตรม./24ตรว.) = 5 หลัง



ศรินทร์โฮม
082-4926626



เริ่มต้น

2.59

ล้านบาท



3

ห้องนอน



2

ห้องน้ำ




2

ที่จอดรถ



สวน
ส่วนตัว

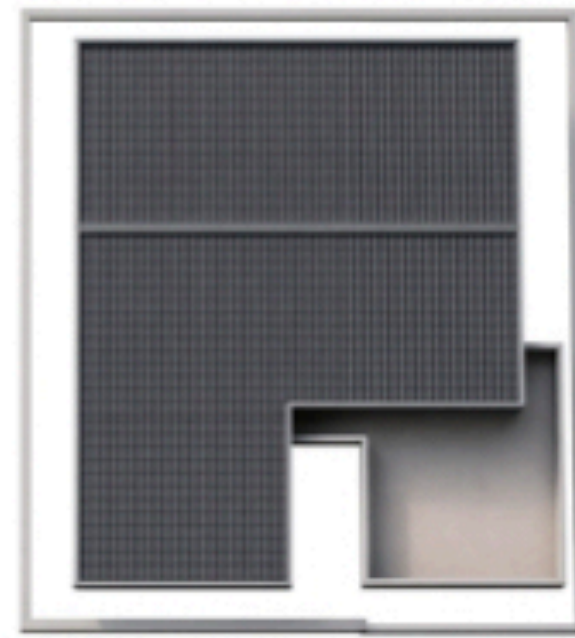

ส่วนลด 50,000 บาท*



ลงทะเบียนรับสิทธิ์

แบบศศิภัทร์ 20 ยูนิต

INTERHOME
PROPERTY
www.interhomeproperty.com
ศูนย์รับสร้างบ้านอินเตอร์โฮม
GREEN
Homes Builder

ศรินทร์สโฮม
082-4926626



เริ่มต้น

1.29

ล้านบาท



2

ห้องนอน



1

ห้องน้ำ



2

ที่จอดรถ



สวน

ส่วนตัว




แบบวิถีศาสตร์ 5 ยูนิต



ลงทะเบียนรับสิทธิ์

INTERHOME
PROPERTY
www.interhomeproperty.com
ศูนย์รับสร้างบ้านอินเตอร์โฮม
GREEN
Homes Builder

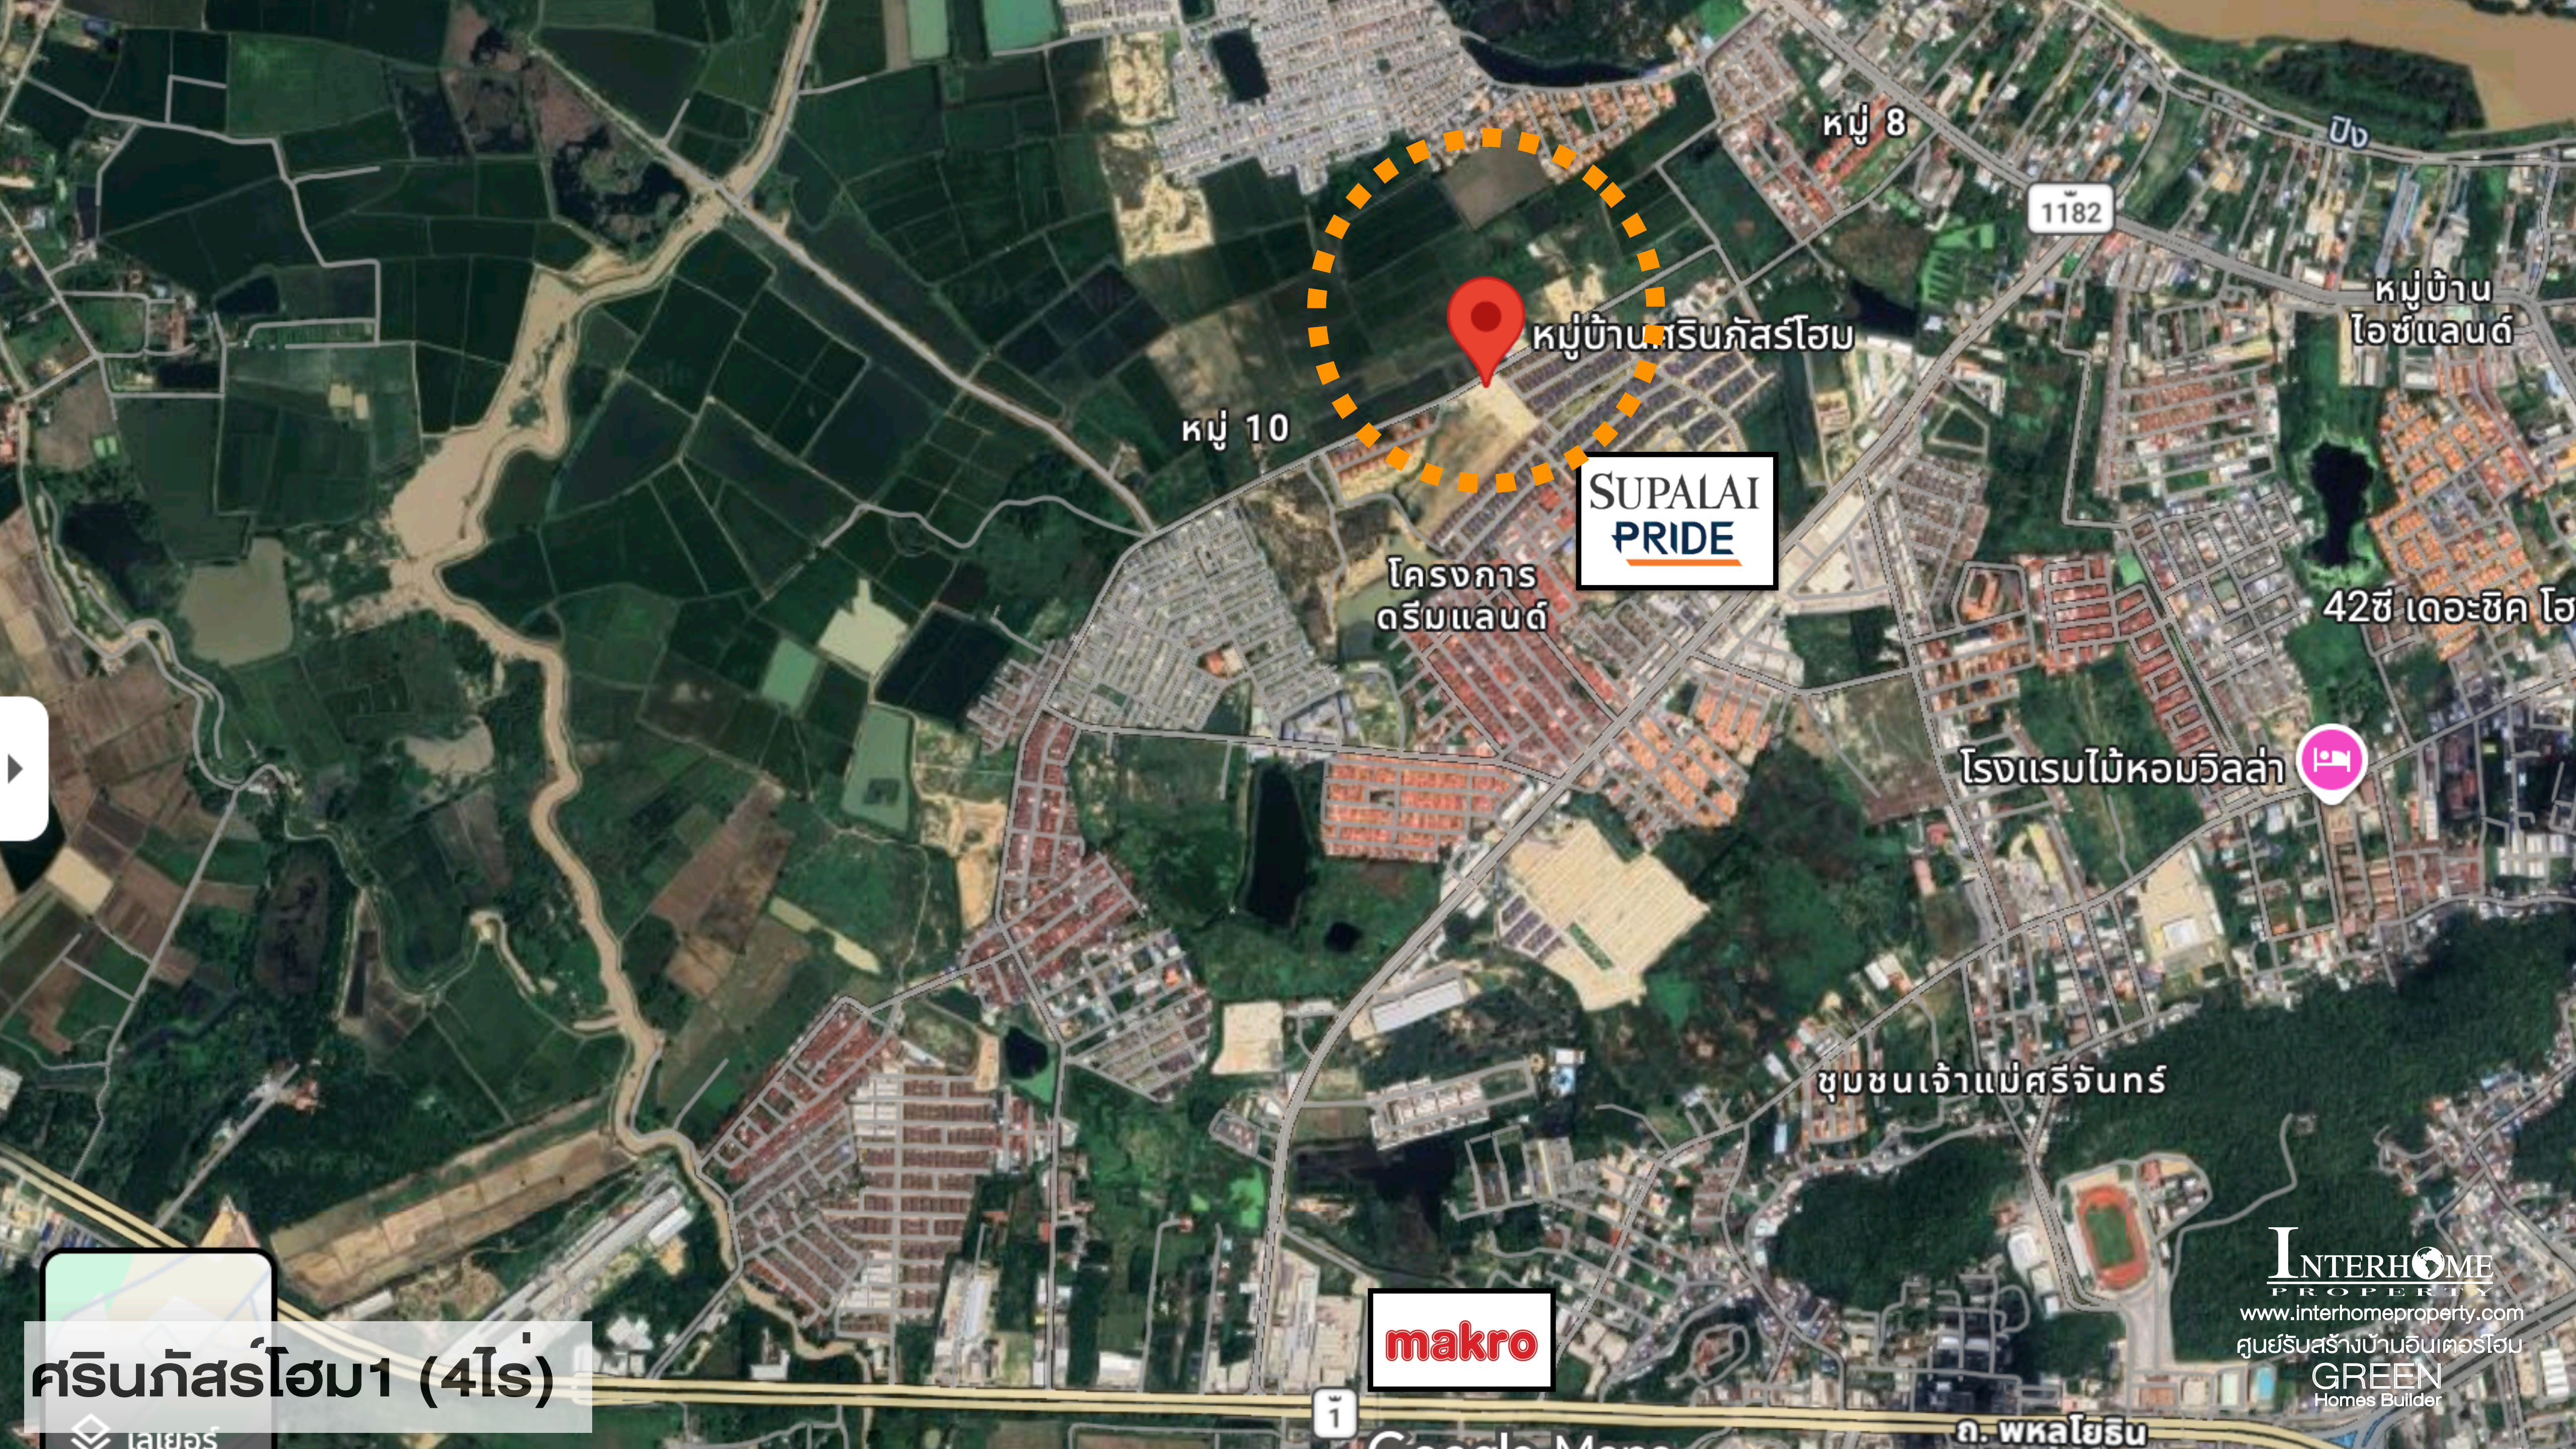

SUPALAI
PRIDE

โครงการ
ดรีมแลนด์

หมู่บ้านศรีนภัสโรสม

หมู่ 10

หมู่ 8

หมู่บ้าน
ไอซ์แลนด์

42 ซ. เดอะซิค โอ

โรงแรมไม้หอมวิลล่า




ชุมชนเจ้าแม่ศรีจันทร์

makro

INTERHOME
PROPERTY
www.interhomeproperty.com
ศูนย์รับสร้างบ้านอินเตอร์โฮม
GREEN
Homes Builder


ก. พหลโยธิน

ศรีนภัสโรสม 1 (4ไร่)

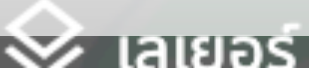



ตำแหน่งแปลงที่ดิน

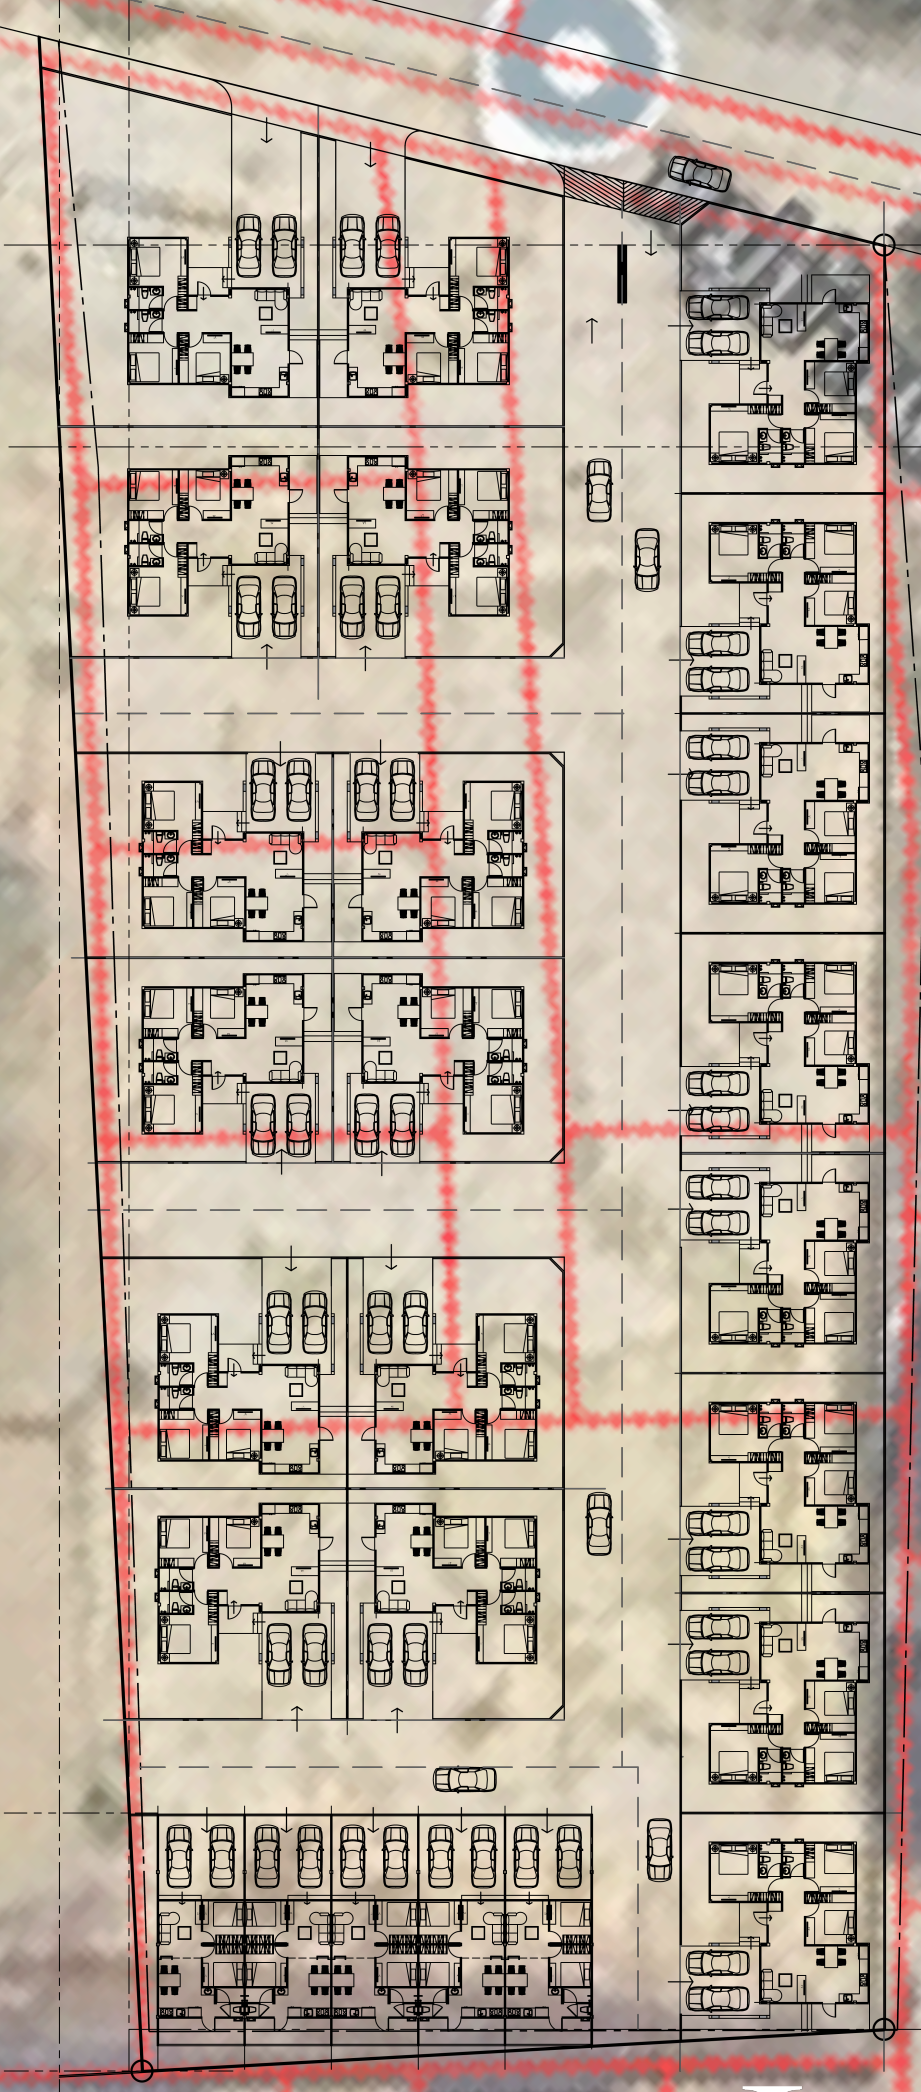

ศรีนภัสโฮม1 (4ไร่)

Layout




INTERHOME
PROPERTY

www.interhomeproperty.com

ศูนย์รับสร้างบ้านอสังหาริมทรัพย์

GREEN
Homes Builder

Layout

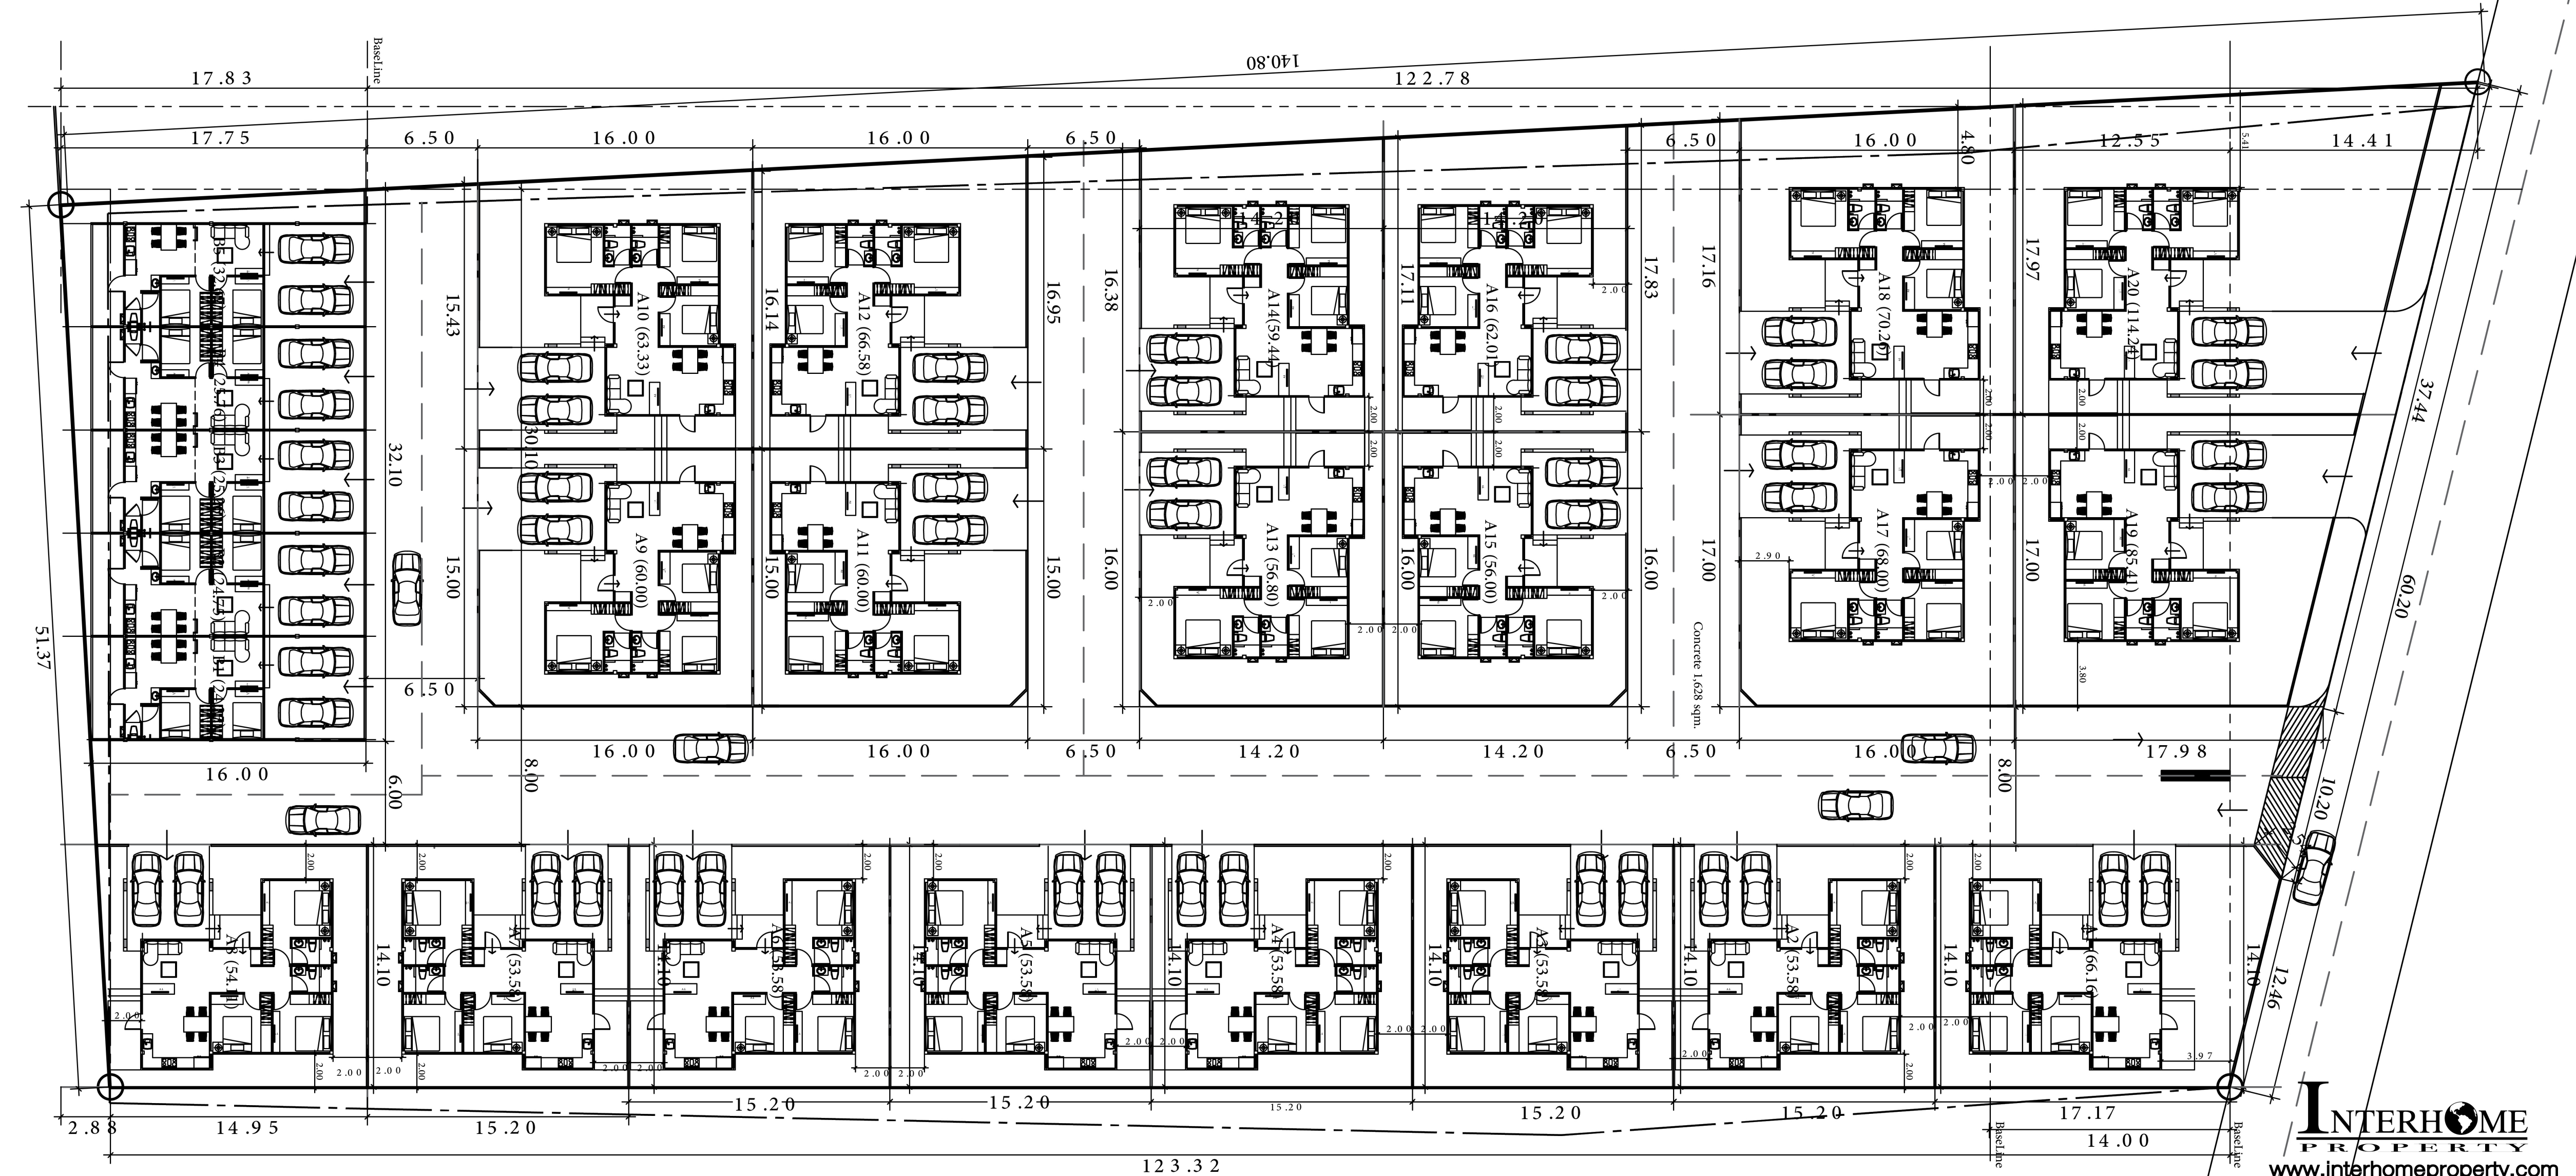

SarinpatHome-Color&Booking(14.9.69)






ศศิภัทร

TypeA บ้าน1ชั้น (116 sqm.)




Plan 1 fl.

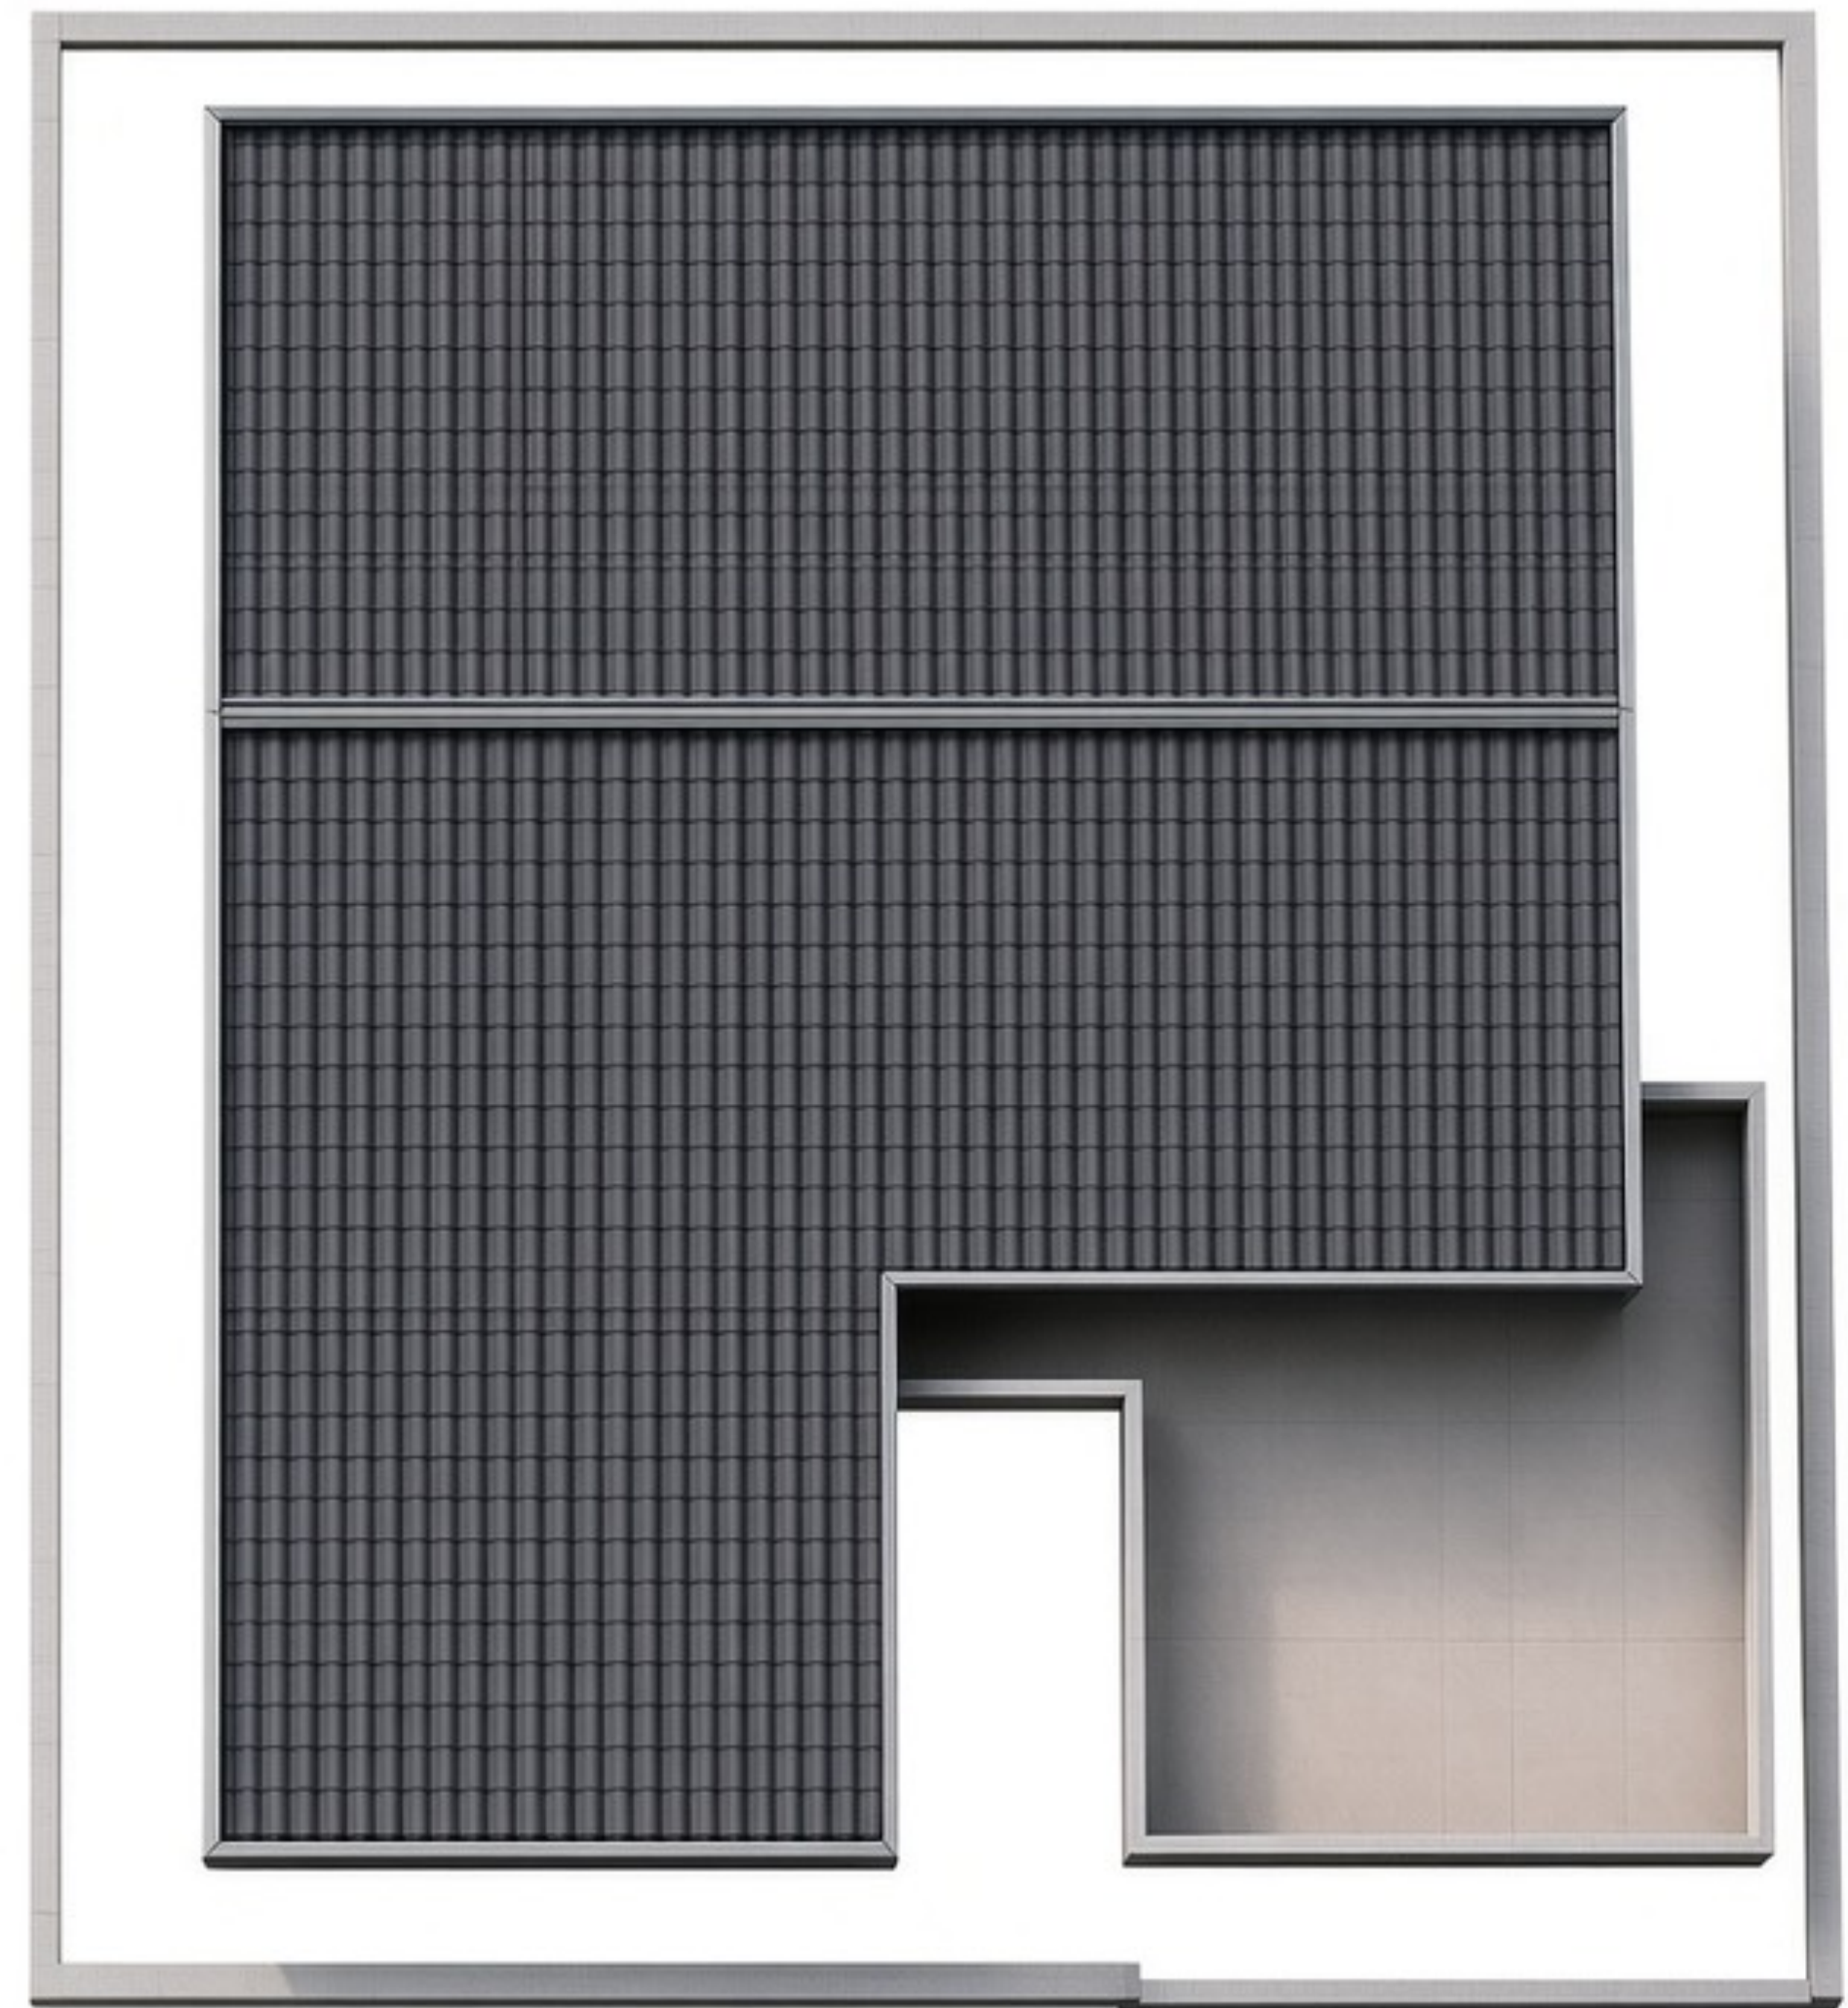


Plan Roof

TypeA บ้าน1ชั้น (116 sqm.)

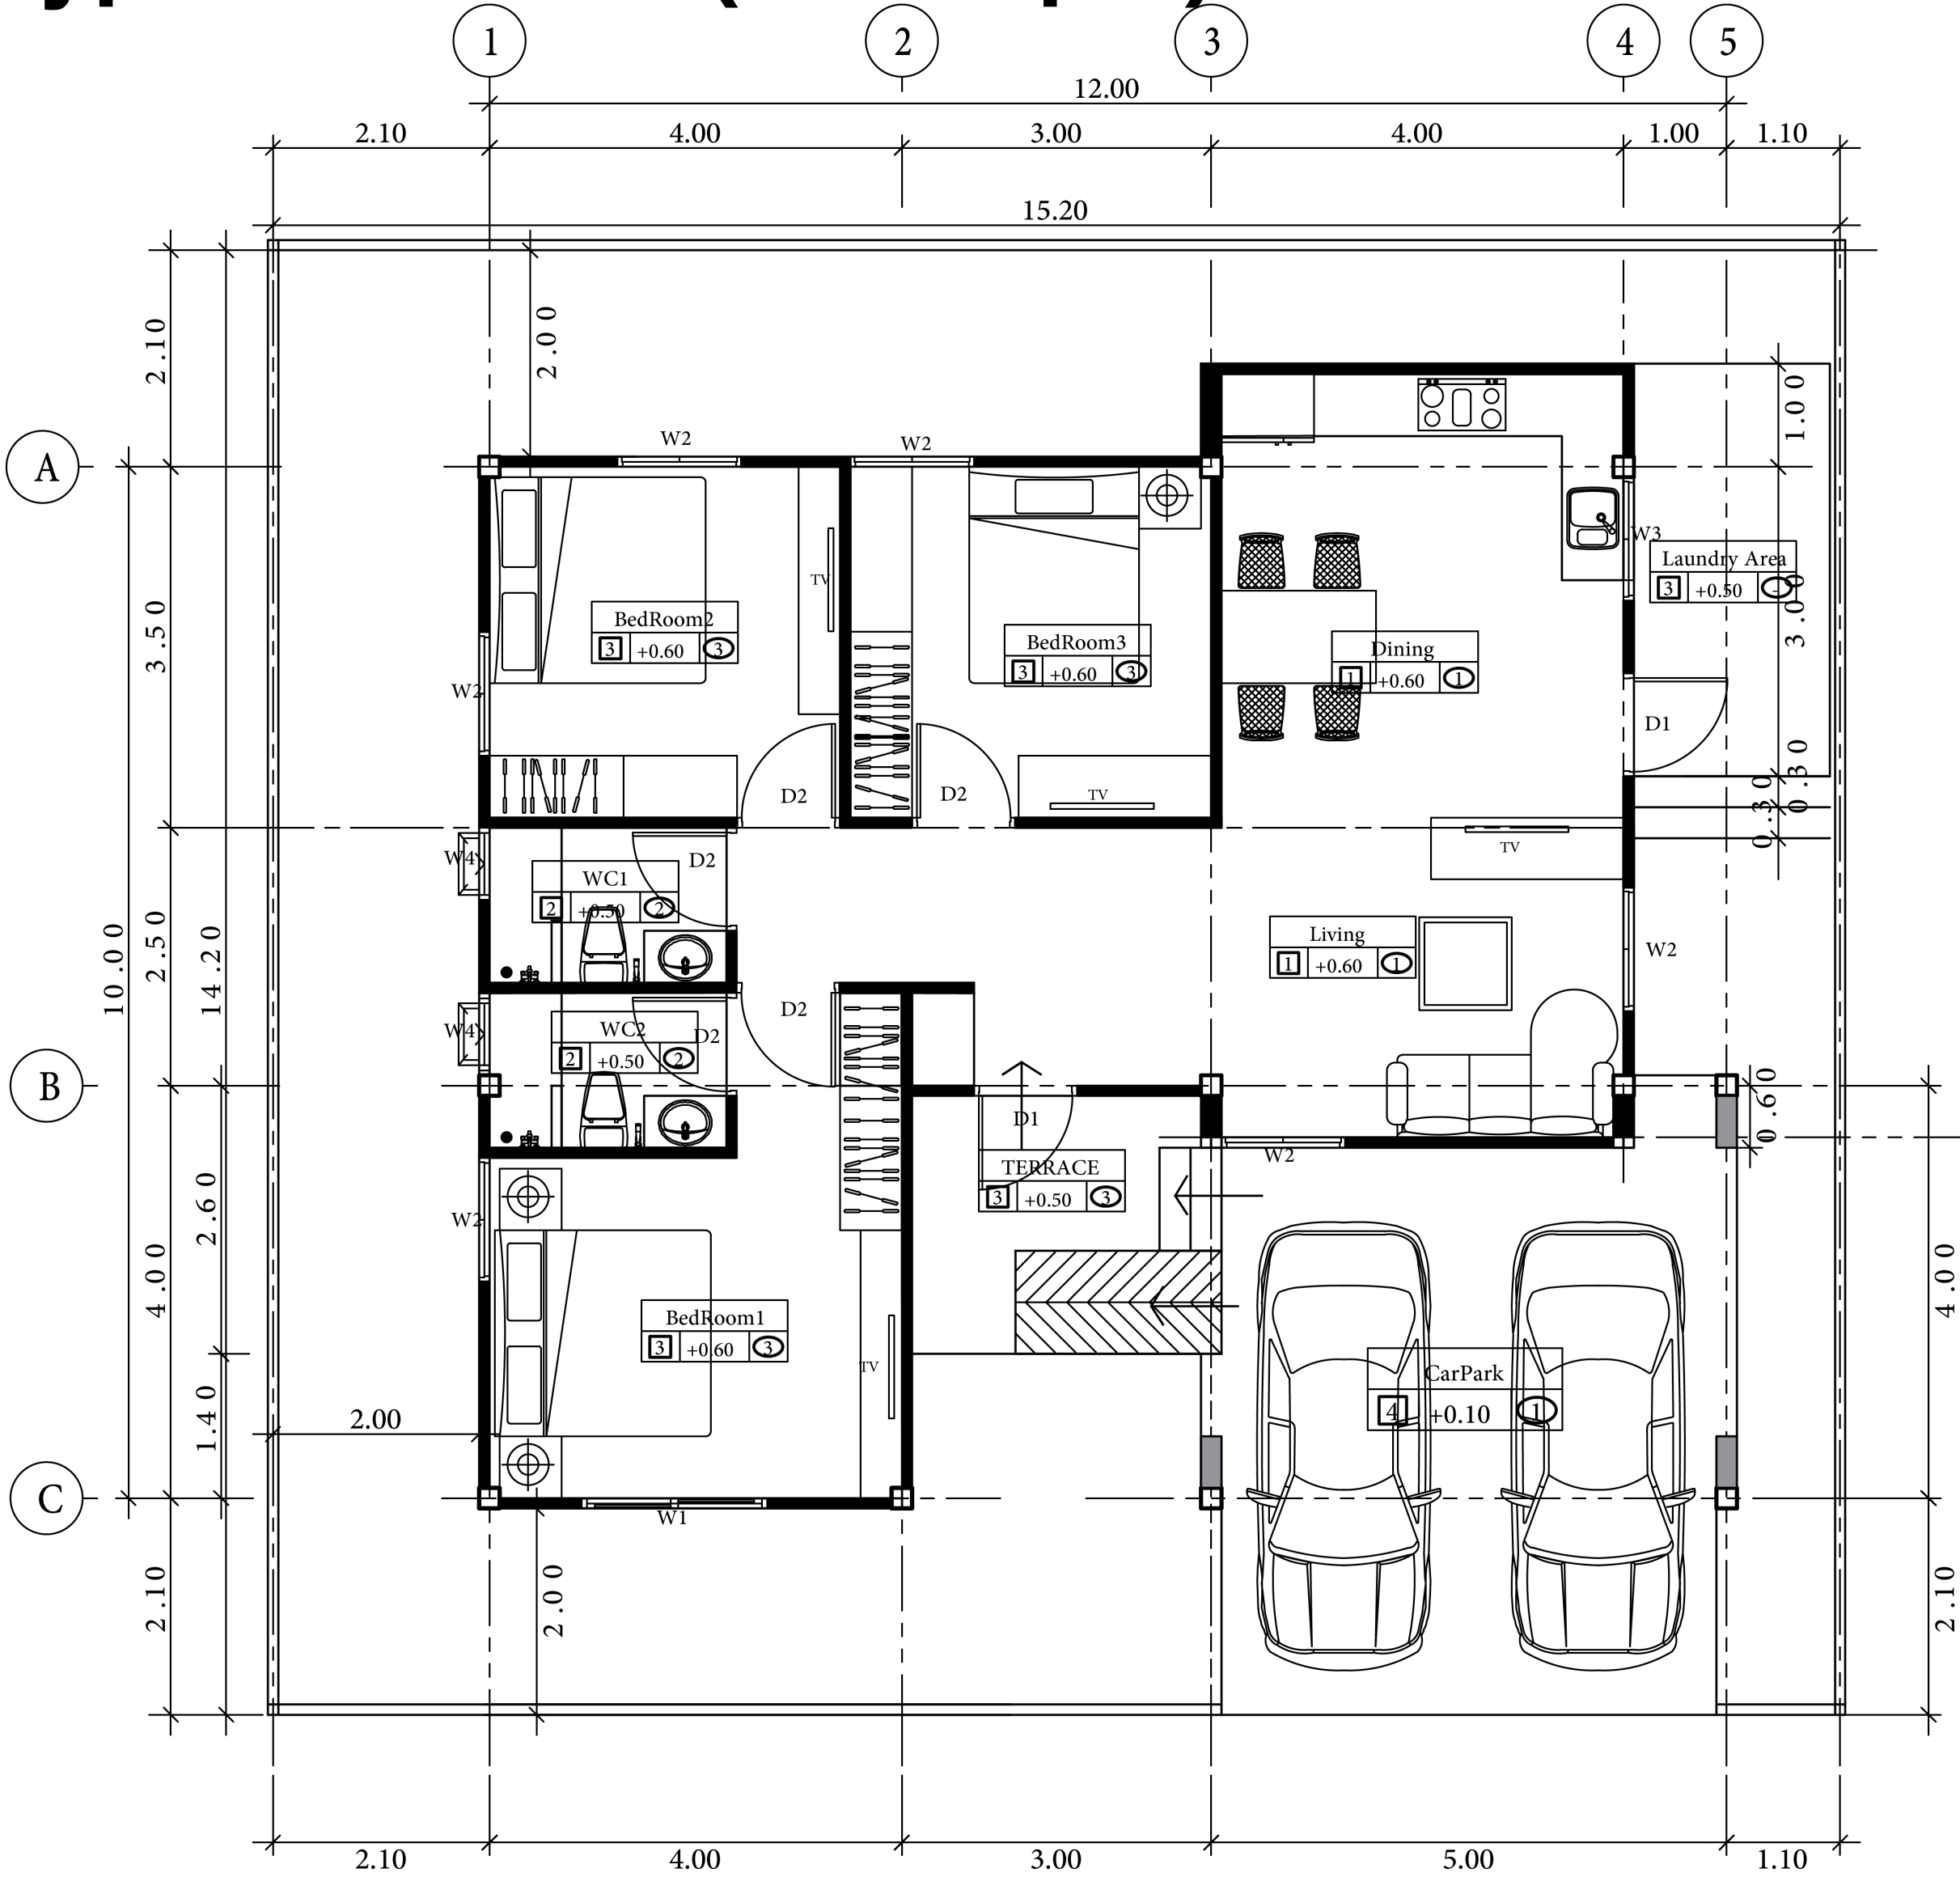

Plan 1fl.

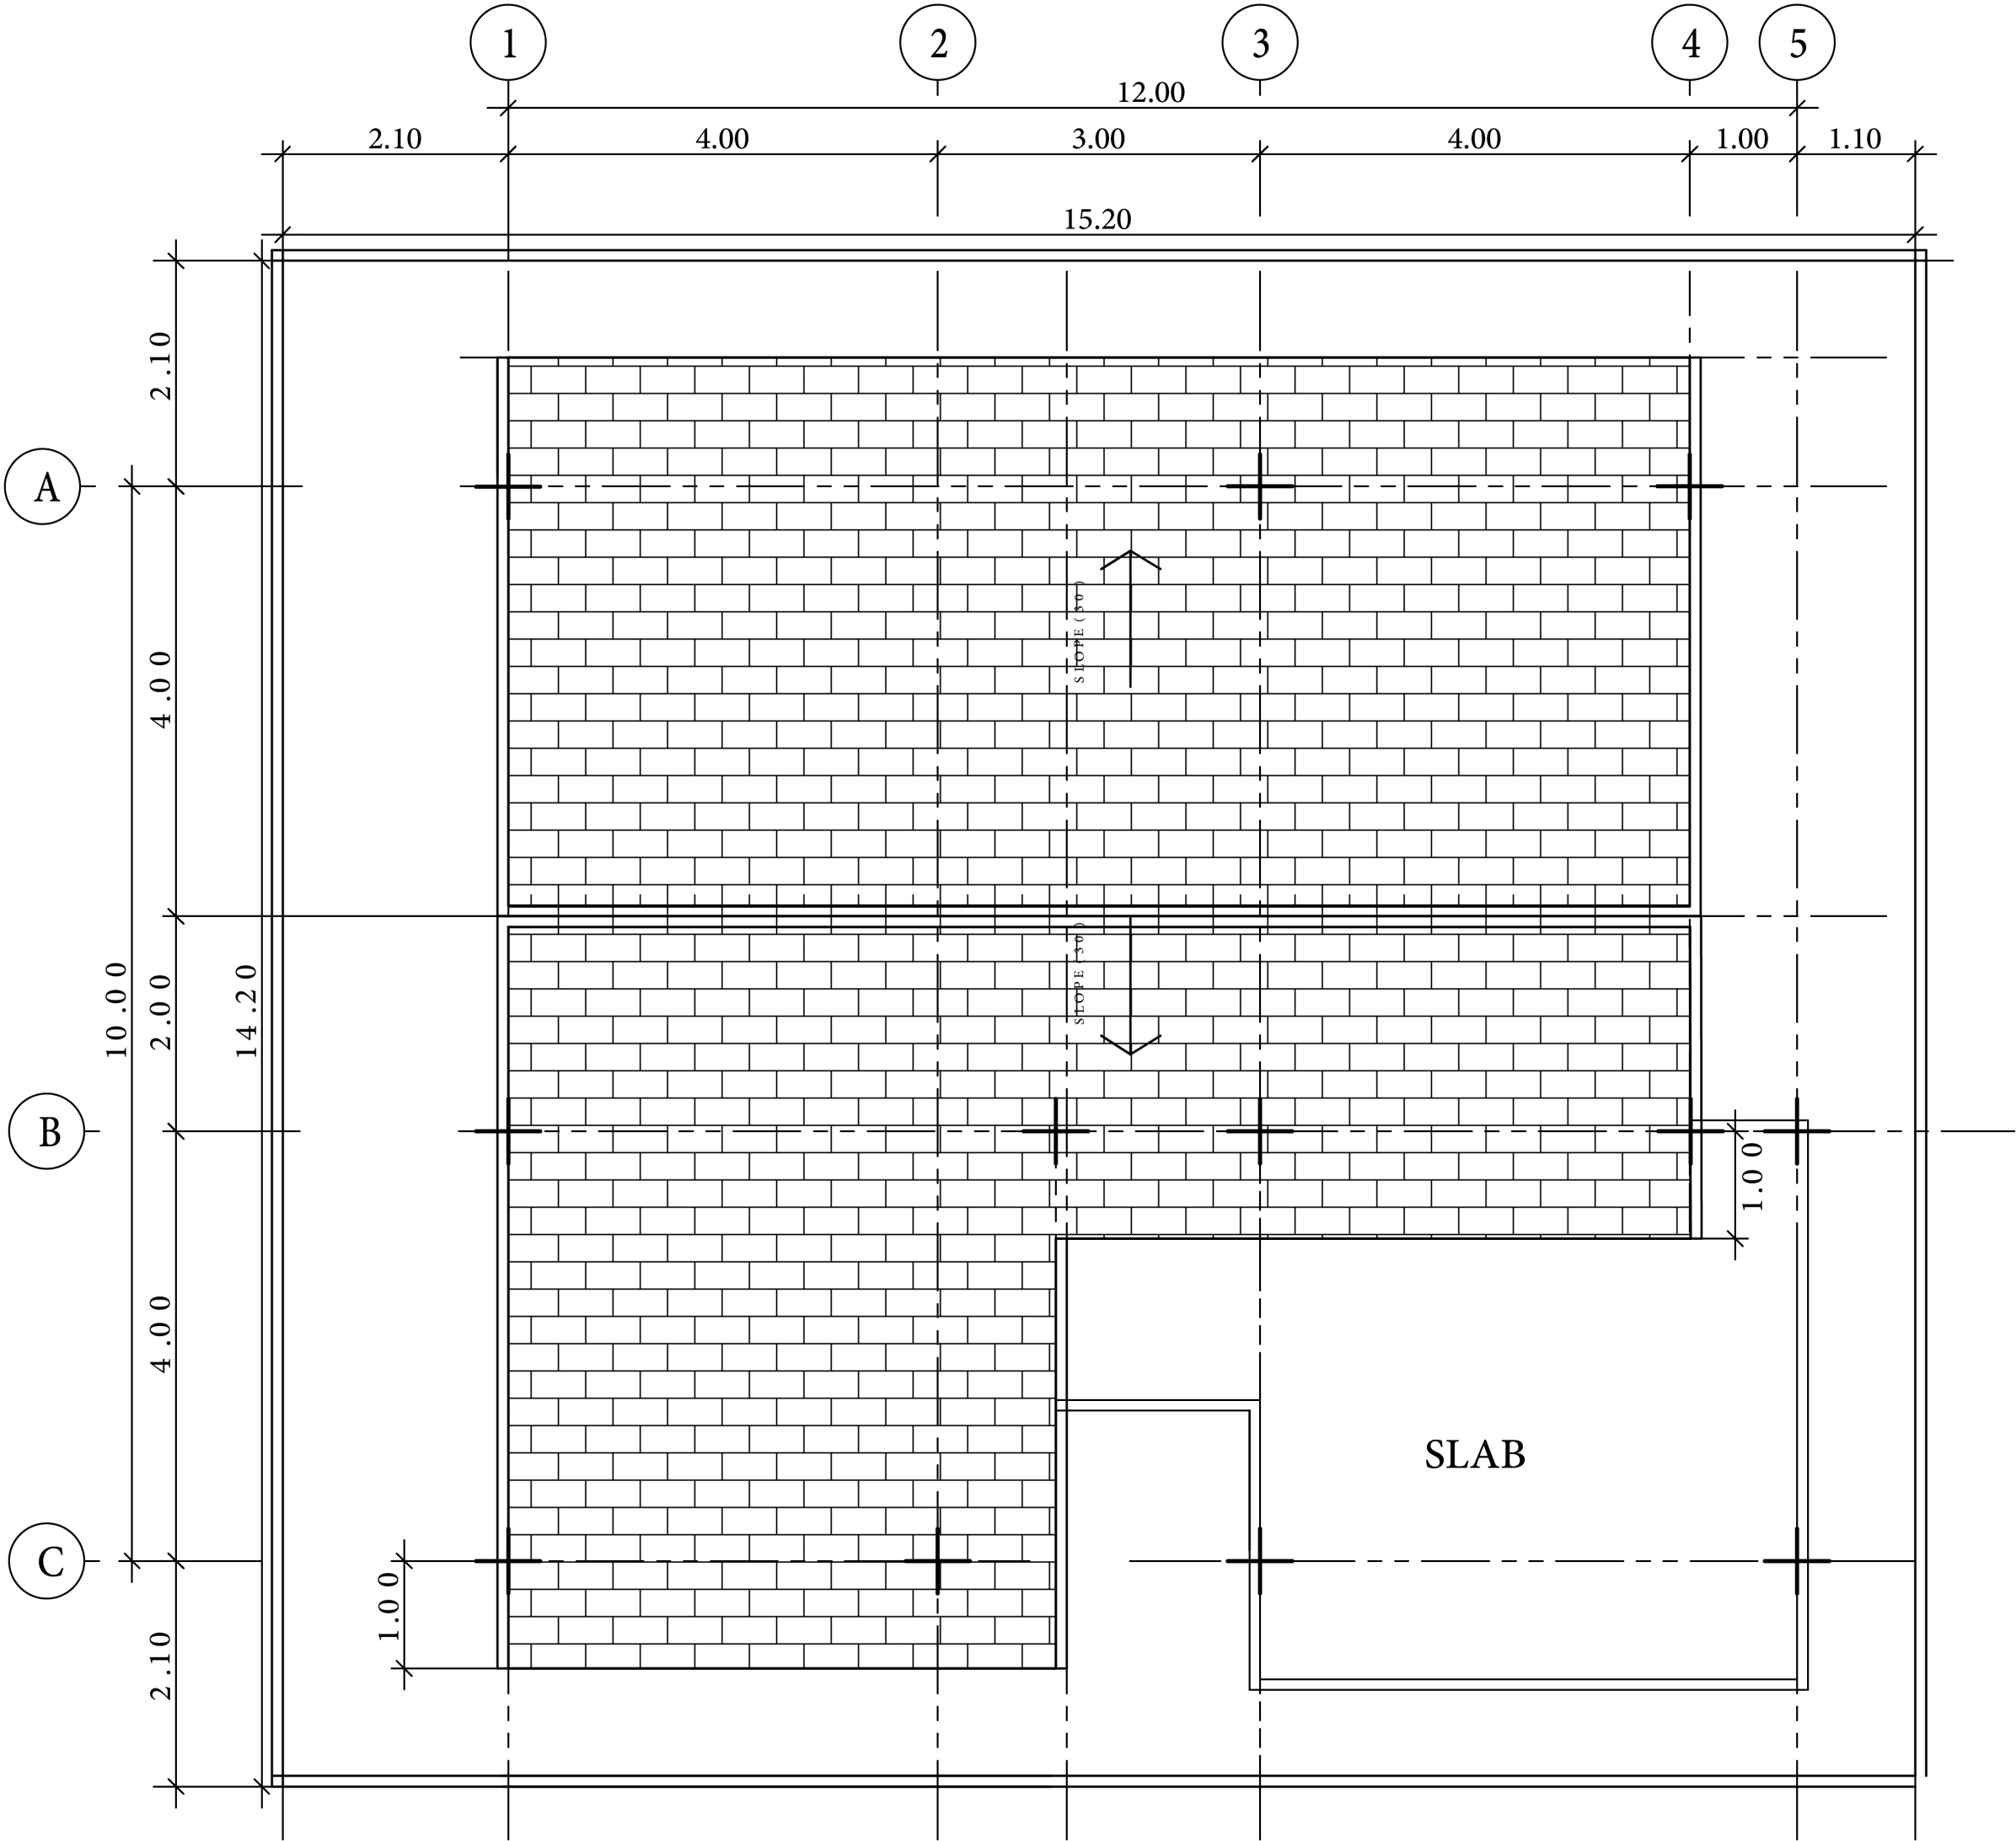

Plan Roof



รวิทัศน์

INTERHOME
PROPERTY

www.interhomeproperty.com


ศูนย์รับสร้างบ้านอินเตอร์โฮม

GREEN
Homes Builder

TypeB ทาวน์โฮม1ชั้น (74 sqm.)



Plan 1 fl.



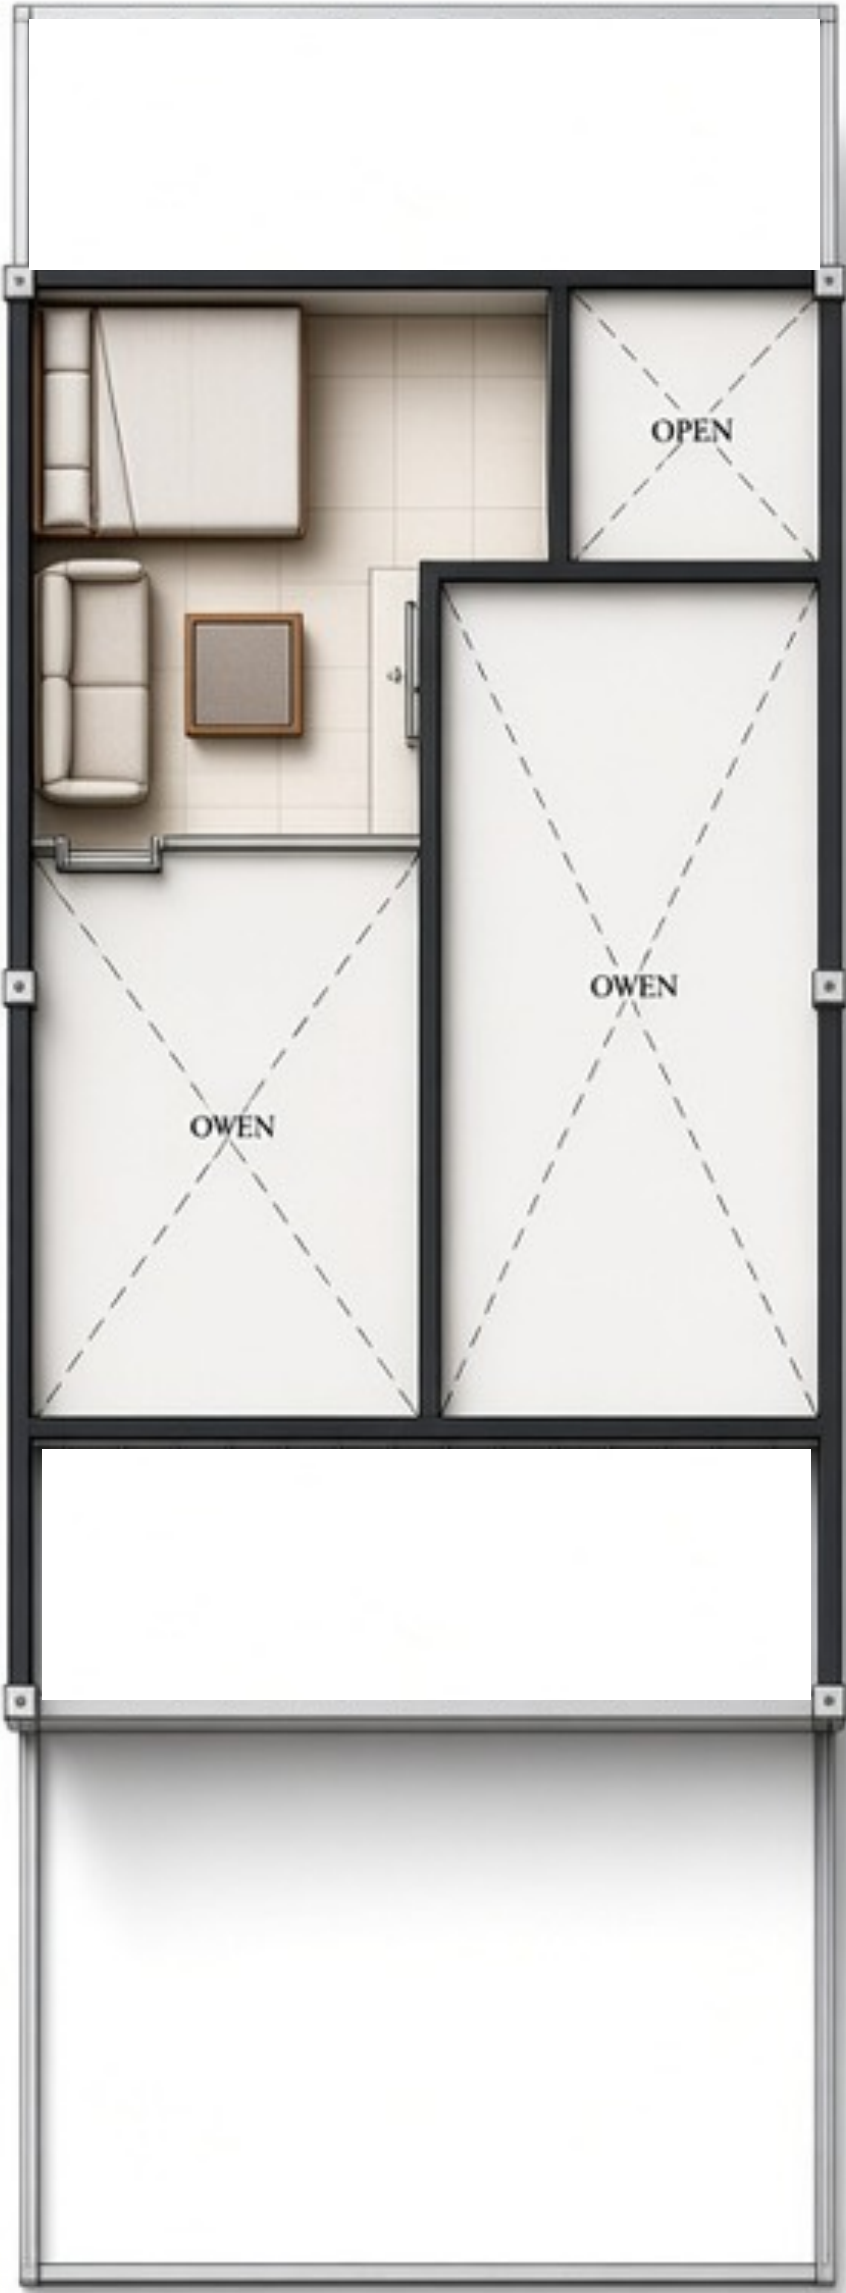


Plan Mezzanine fl.



Plan Roof

TypeB ทาวน์โฮม1ชั้น (74 sqm.)

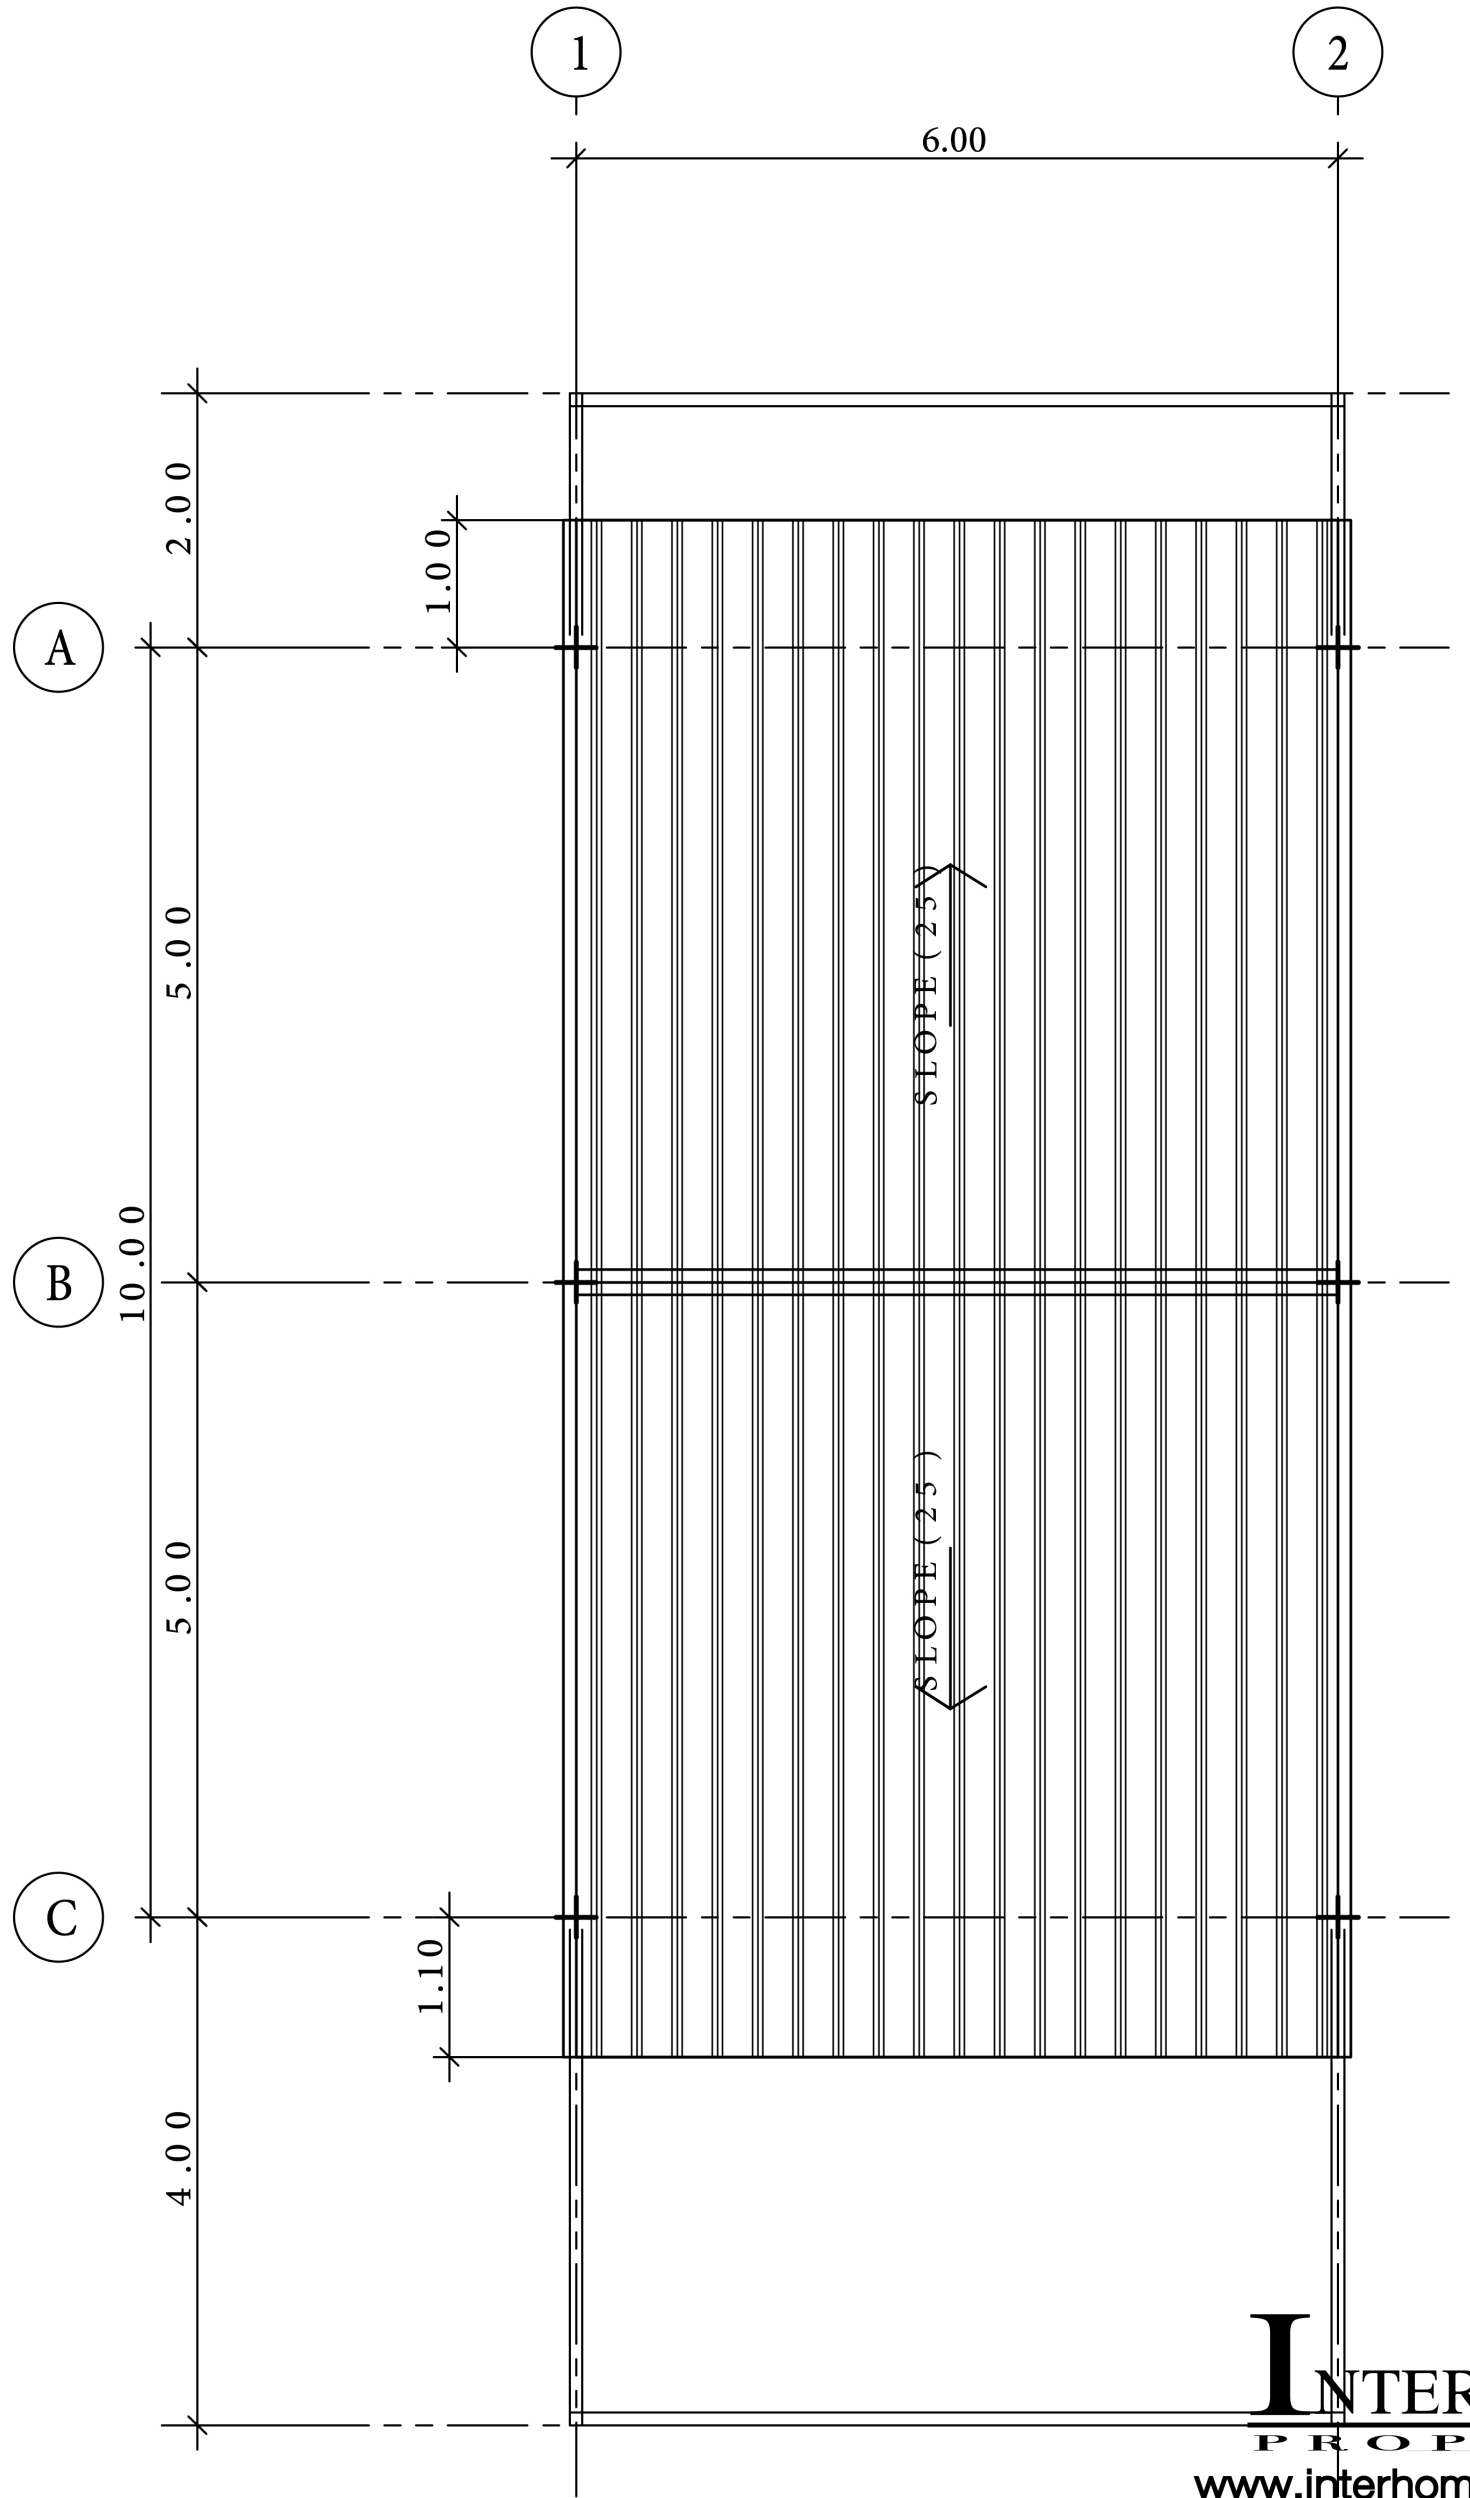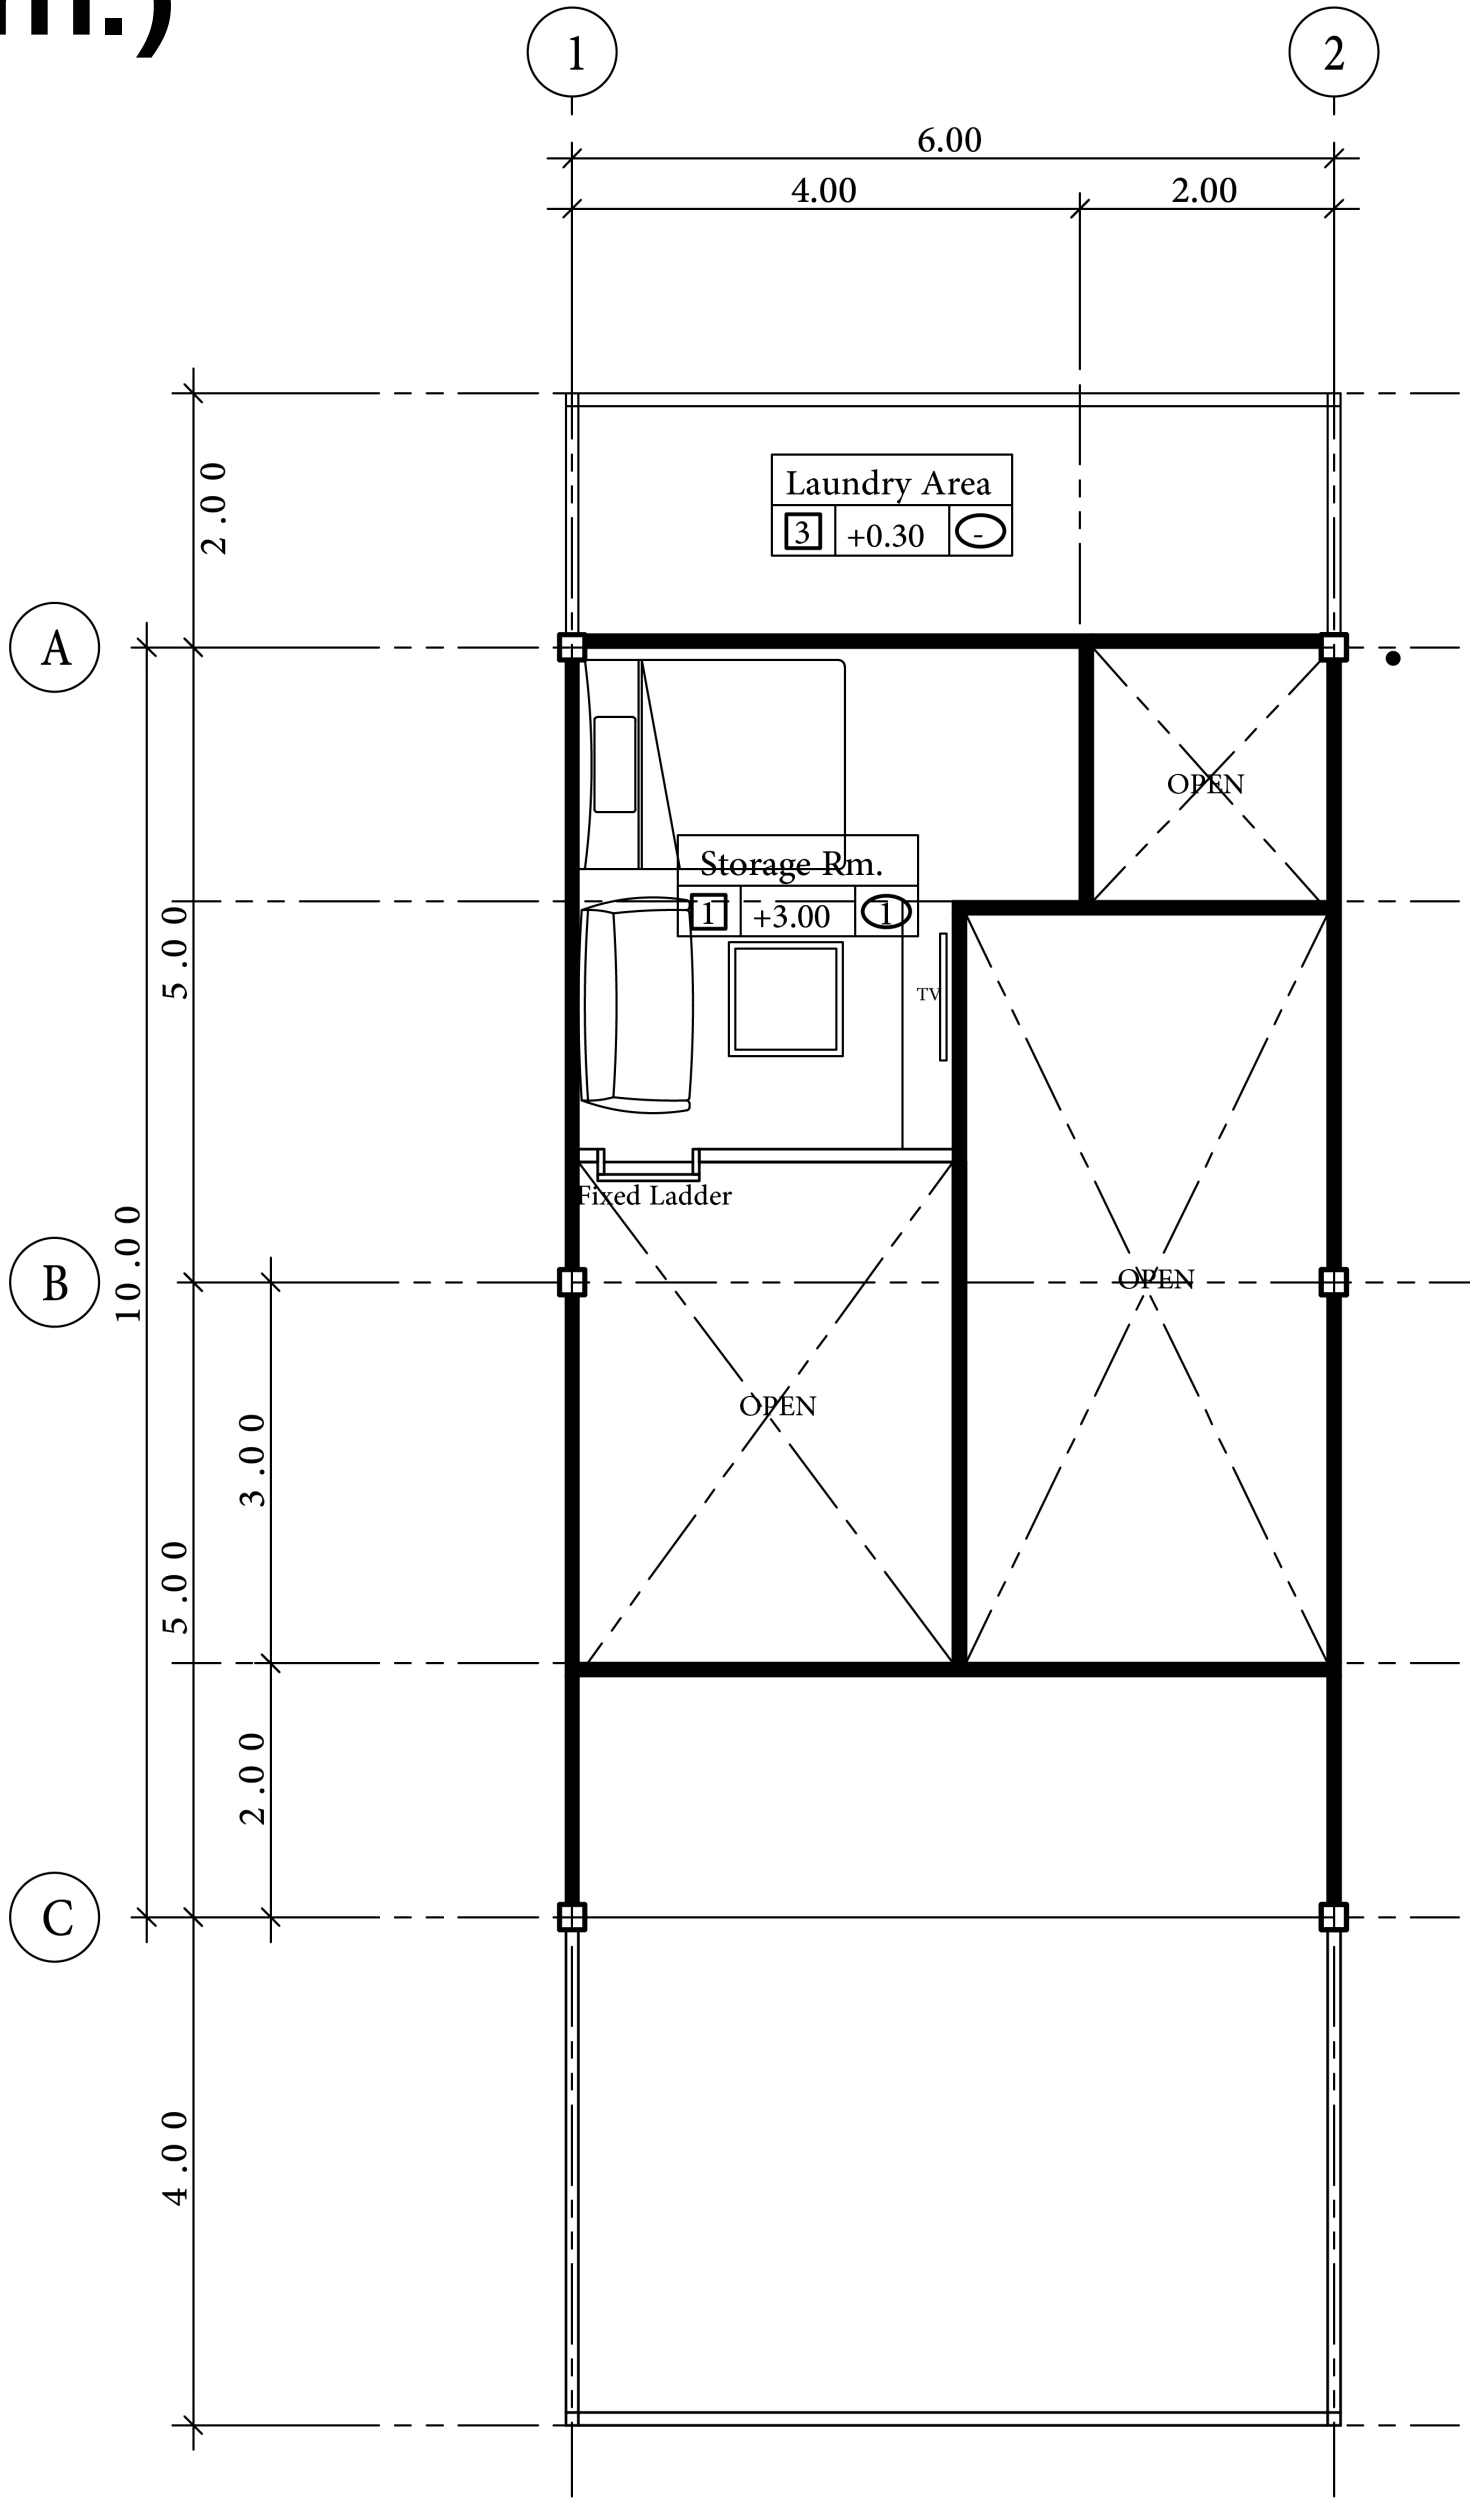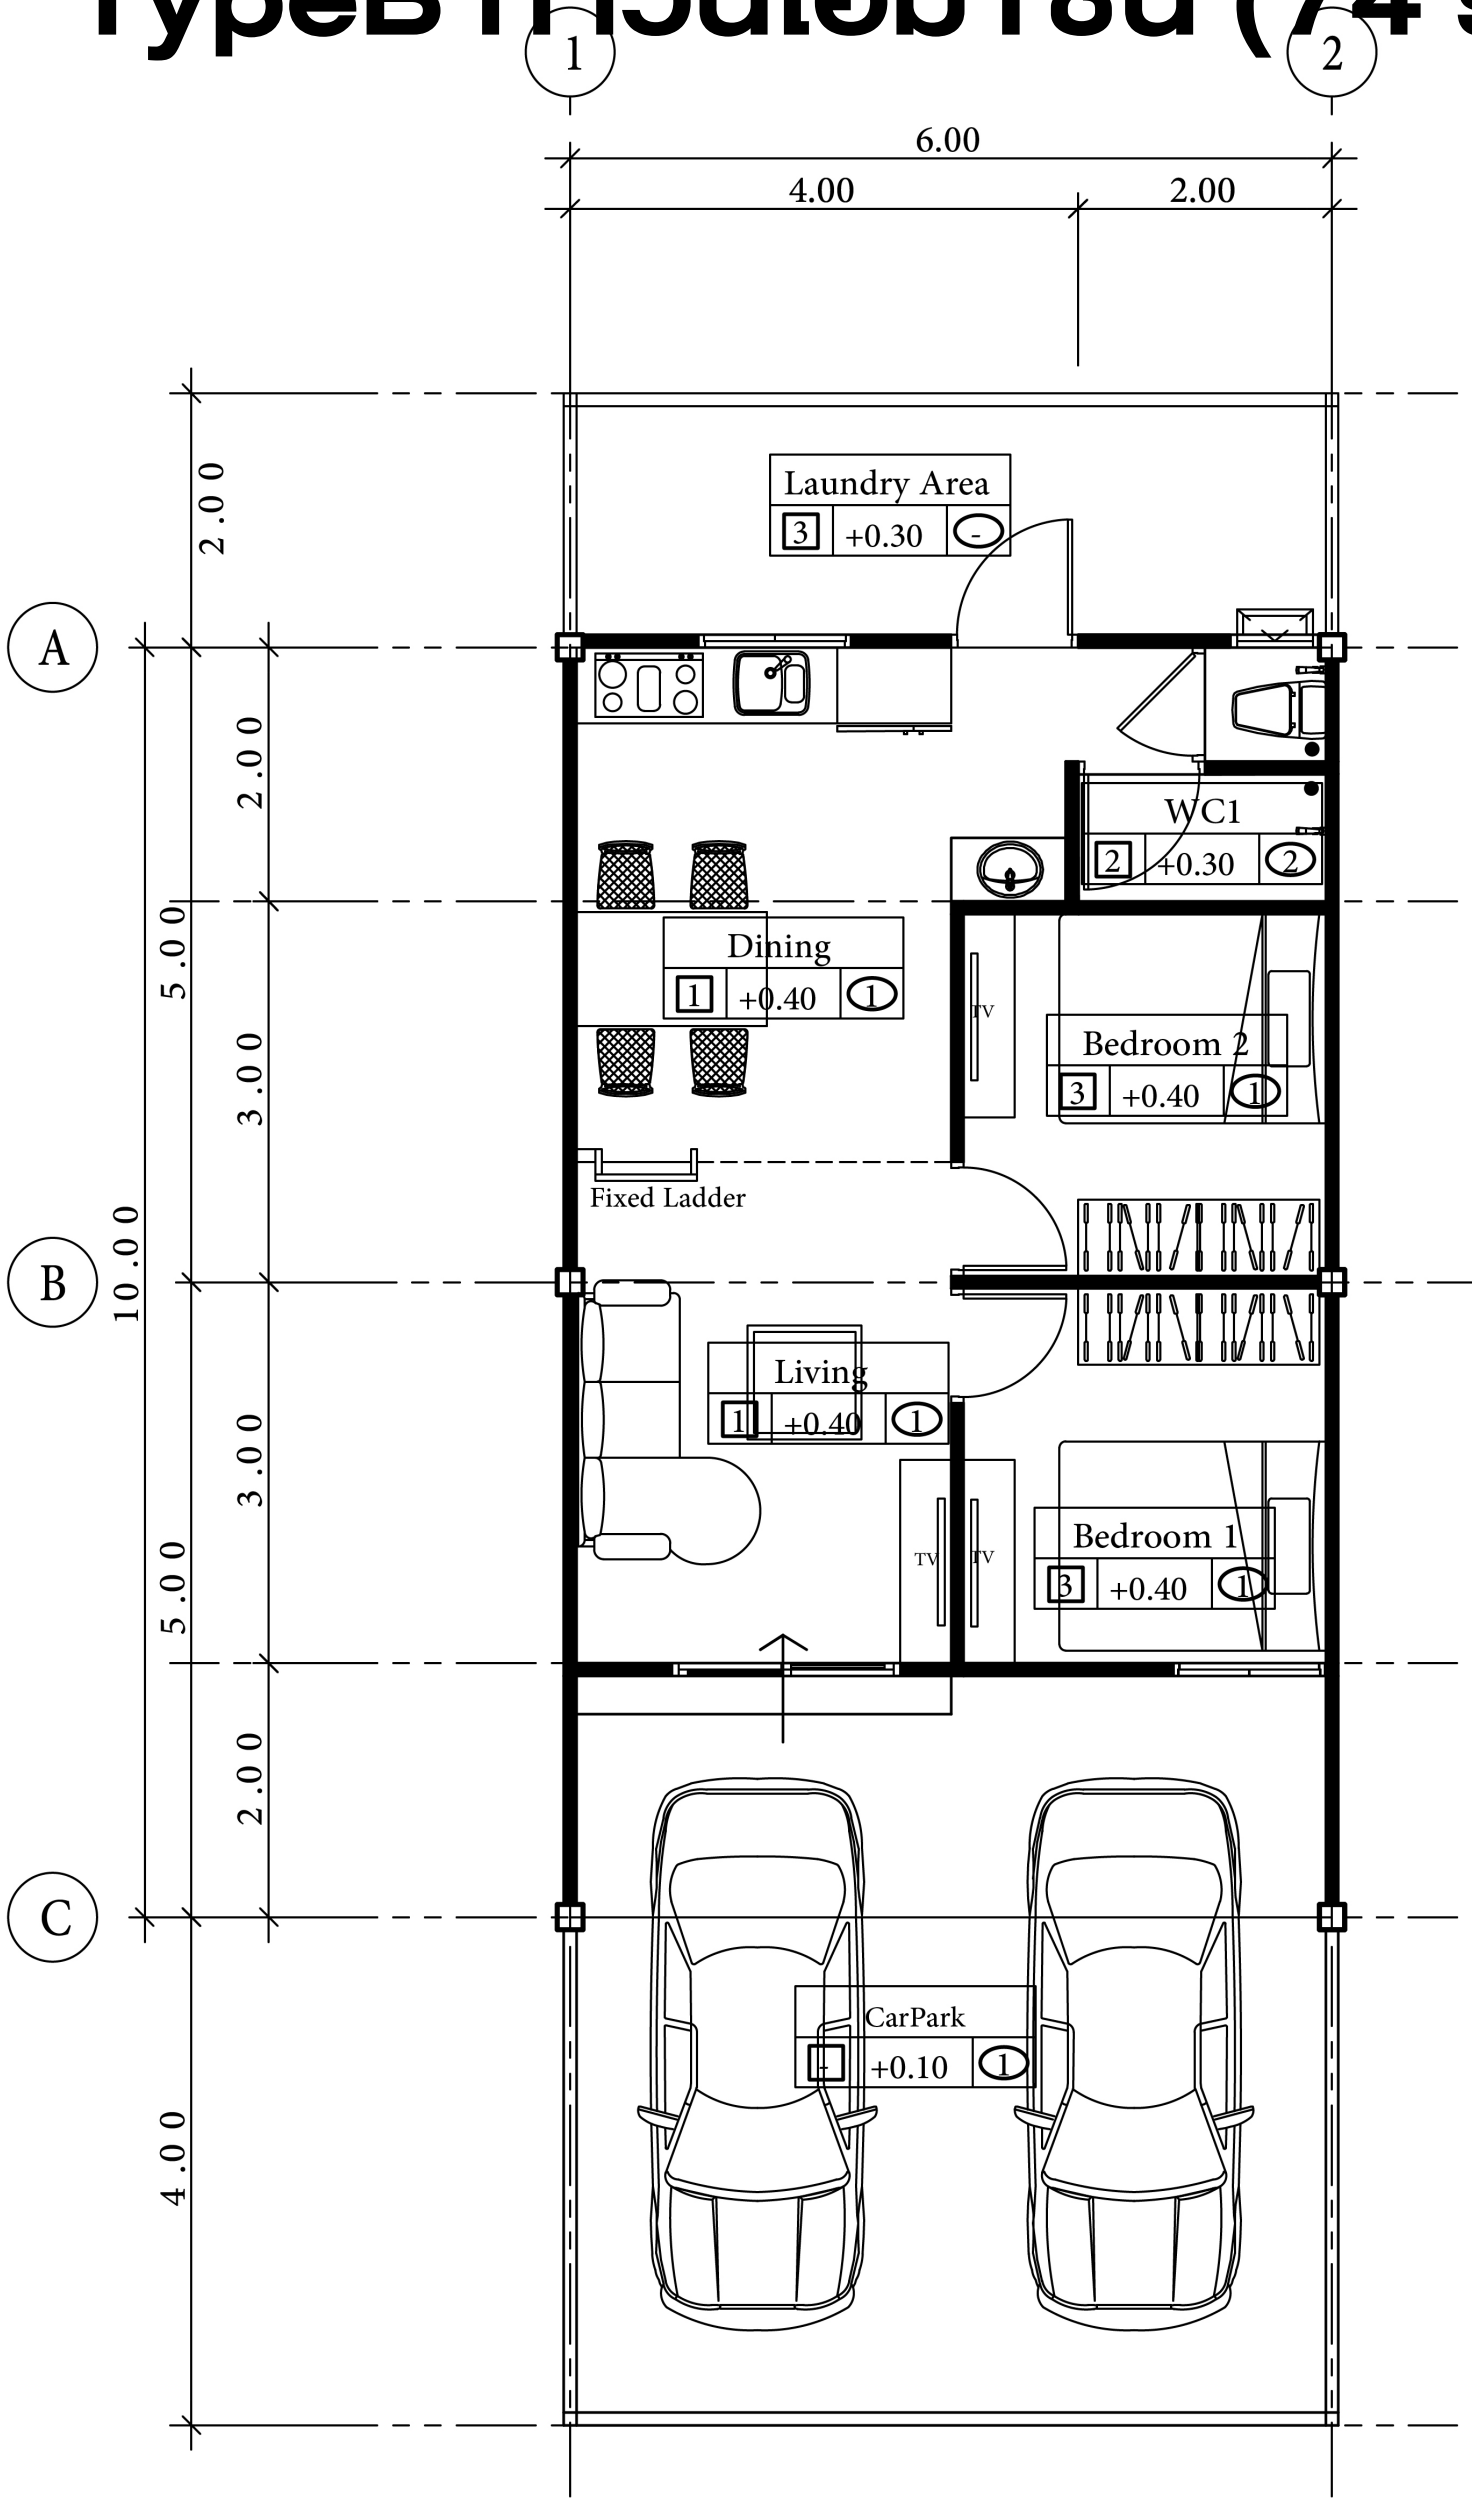



www.interhomeproperty.com

ศูนย์รับสร้างบ้านอินเตอร์โฮม

GREEN
Homes Builder

www.interhomeproperty.com

Call: 082-4926626