


**Project : ที่ดินศรีนภัสโรย1 (ติด ม.ศุภาลัยโปรด) | Location : ต.วัดไทร อ.เมือง จ.นครสวรรค์**

**ที่ดิน : 1-7แปลง (403.6+115+580.9+164.5+143.8+115+115)**

**รวมที่ดิน : 1,637.8ตารางวา (4 ไร่ -งาน 37.8 ตารางวา)**

โครงการศรีนักษัตรโฮม1  
นครสวรรค์ (ที่ดิน7แปลง)

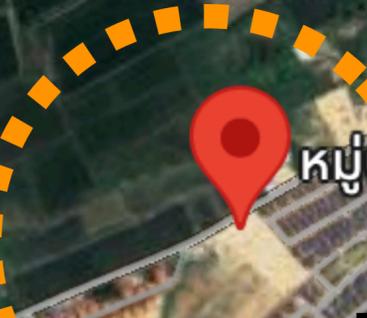

SUPALAI  
PRIDE

โครงการ  
ดรีมแลนด์

หมู่บ้านศรีนักษัตรโฮม

หมู่ 8

1182

ปง

หมู่บ้าน  
ไอซ์แลนด์

42ซี เดอะซิค โฮ

โรงแรมไม้หอมวิลล่า

ชุมชนเจ้าแม่ศรีจันทร์

makro

INTERHOME  
PROPERTY

www.interhomeproperty.co.th

ศูนย์รับสร้างบ้านอินเตอร์โฮม

GREEN

โครงการศรีนักษัตรโฮม1 - นครสวรรค์ (ที่ดิน7แปลง)

เลเซอร์

1

ถ. พหลโยธิน



**โครงการศรีนักษัตรโฮม1-นครสวรรค์ (ที่ดิน71แปลง)**

**INTERHOME**  
PROPERTY  
[www.interhomeproperty.co.th](http://www.interhomeproperty.co.th)  
ศูนย์รับสร้างบ้านอินเตอร์โฮม  
**GREEN**  
Homes Builder  
ISO9001 & ISO14001



โครงการศรีนภัสโฮม1-นครสวรรค์ (ที่ดิน7แปลง)

INTERHOME  
PROPERTY

[www.interhomeproperty.co.th](http://www.interhomeproperty.co.th)

ศูนย์รับสร้างบ้านอินเตอร์โฮม

GREEN  
Homes Builder  
ISO9001 & ISO14001



**โครงการศรีนภัสโฮม1-นครสวรรค์ (ที่ดิน7แปลง)**



**แปลงที่ 3**  
580.9 ตร.ว.

**แปลงที่ 2**  
115 ตร.ว.

**แปลงที่ 7**  
115 ตร.ว.


**แปลงที่ 6**  
115 ตร.ว.

**แปลงที่ 5**  
143.8 ตร.ว.

**แปลงที่ 1**  
403.6 ตร.ว.

**แปลงที่ 4**  
164.5 ตร.ว.

# โครงการศรีนภัสโรม1-นครสวรรค์ (ที่ดิน7แปลง)

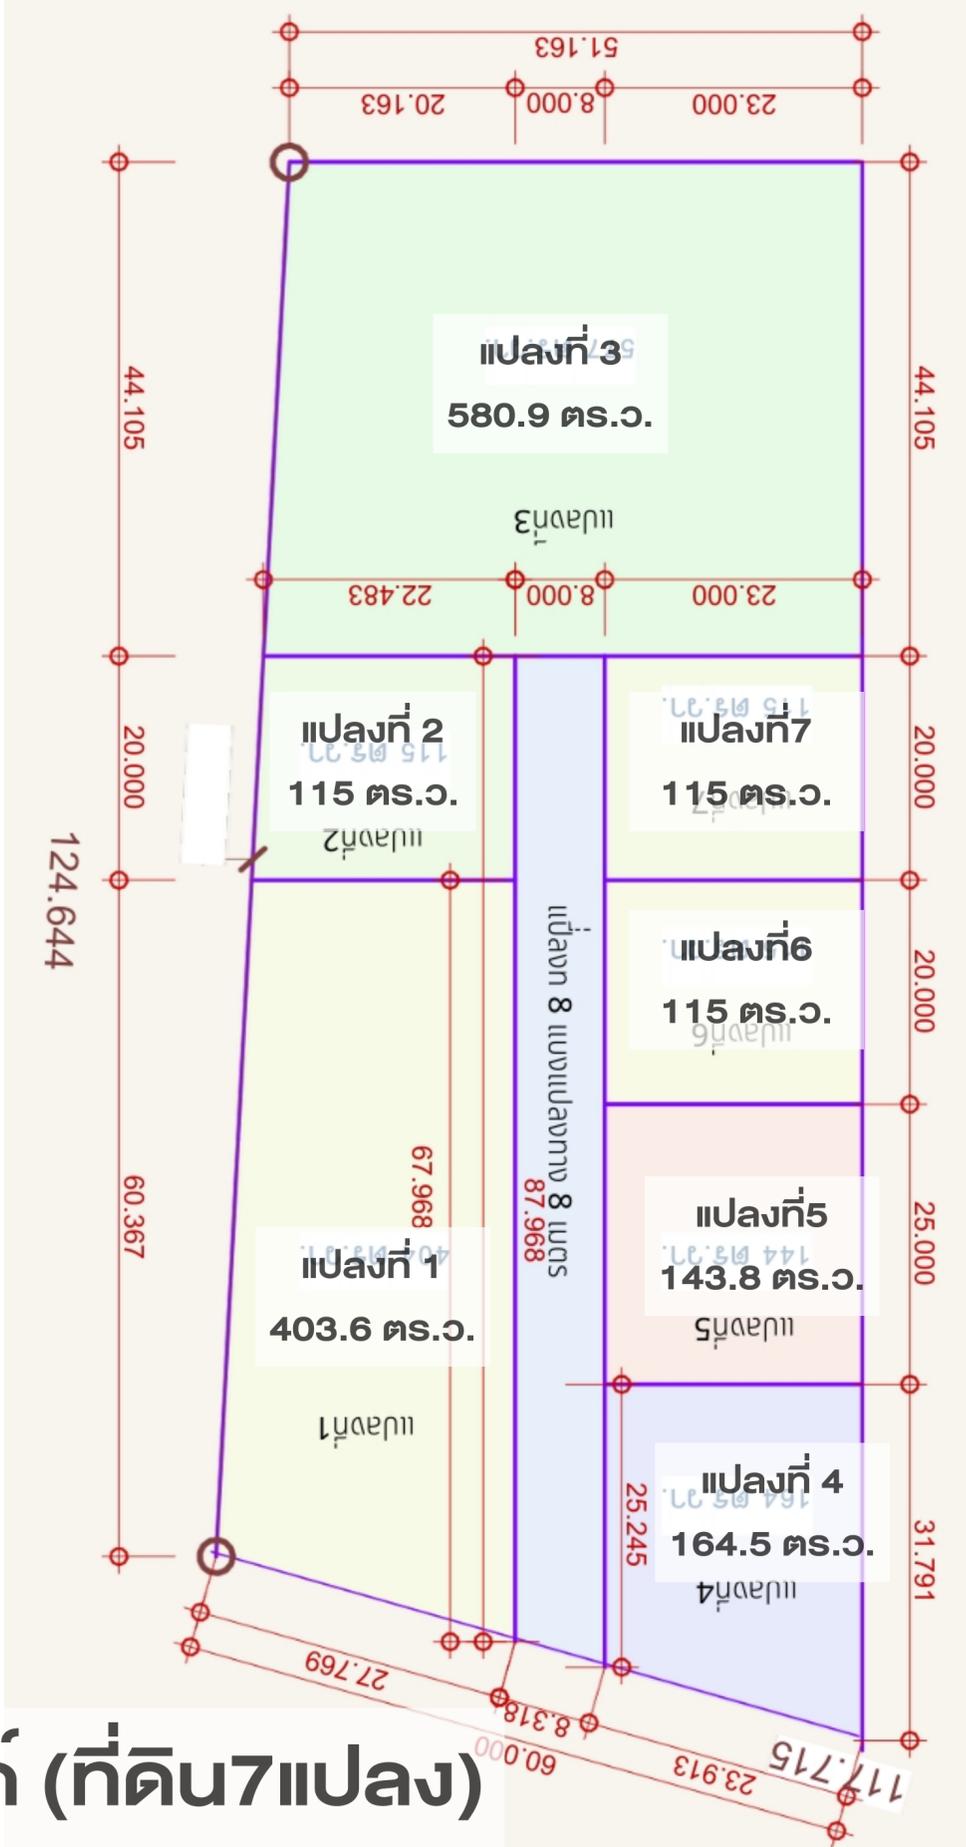

**อินเตอร์โฮม พร็อพเพอร์ตี้ จำกัด (มหาชน)**

เป็นหนังสือสำคัญแสดงกรรมสิทธิ์  
ออกโดยอาศัยอำนาจตามประมวลกฎหมายที่ดิน

ให้แก่ม. นางศรีนภัสร์ เลิศอุทธรณ์ภักดิ์ สัญชาติ ไทย อยู่บ้านเลขที่ ๑๕/๒ หมู่ที่ ๙ ถนน ซอย ตำบล วัดไทย อำเภอ เมืองนครสวรรค์ จังหวัด นครสวรรค์

ที่ดินแปลงนี้เนื้อที่ประมาณ ๒๓ ไร่ ๓ งาน ๖๔ ตารางวา (ยี่สิบสามไร่สามงานหกสิบสี่เศษหนึ่งส่วนสิบตารางวา) มาตราส่วนในระวาง ๑: ๕๐๐๐

**รูปแผนที่** มาตราส่วน ๑: ๒๐๐๐

โฉนดที่ดินฉบับนี้รับมาจากโฉนดที่ดินเดิม คือโฉนดที่ดินเลขที่ ๑๓๓๕, ๑๓๖๗, ๑๕๖๗๕ และ ๑๓๒๒๓๓ ต.วัดไทย อ.เมืองนครสวรรค์ จ.นครสวรรค์

นางสิริอุฎา ทิลาป  
เจ้าพนักงานที่ดิน

ออก ณ วันที่ เดือน กันยายน พุทธศักราช สองพันห้าร้อยหกสิบแปด

183934

**INTERHOME PROPERTY CO., LTD.**  
www.interhomeproperty.co.th  
ศูนย์รับสร้างบ้านอินเตอร์โฮม

**GREEN Homes Builder**  
ISO9001 & ISO14001




# ฉบับร่าง

## ตำแหน่งที่ดิน

ระวาง 5040 III 1638  
เลขที่ดิน ๒๖๕๘  
หน้าสำรวจ ๒๓๐๗๔  
ตำบล วัดไทรย์

เป็นหนังสือสำคัญแสดงกรรมสิทธิ์  
ออกโดยอาศัยอำนาจตามประมวลกฎหมายที่ดิน

ให้แก่ นางศรีนภัสร์ เลิศอุทธรณ์ภักดิ์ สัญชาติ ไทย อยู่บ้านเลขที่ ๑๕/๒ หมู่ที่ ๙  
ถนน ตำบล วัดไทรย์ อำเภอ เมืองนครสวรรค์ จังหวัด นครสวรรค์

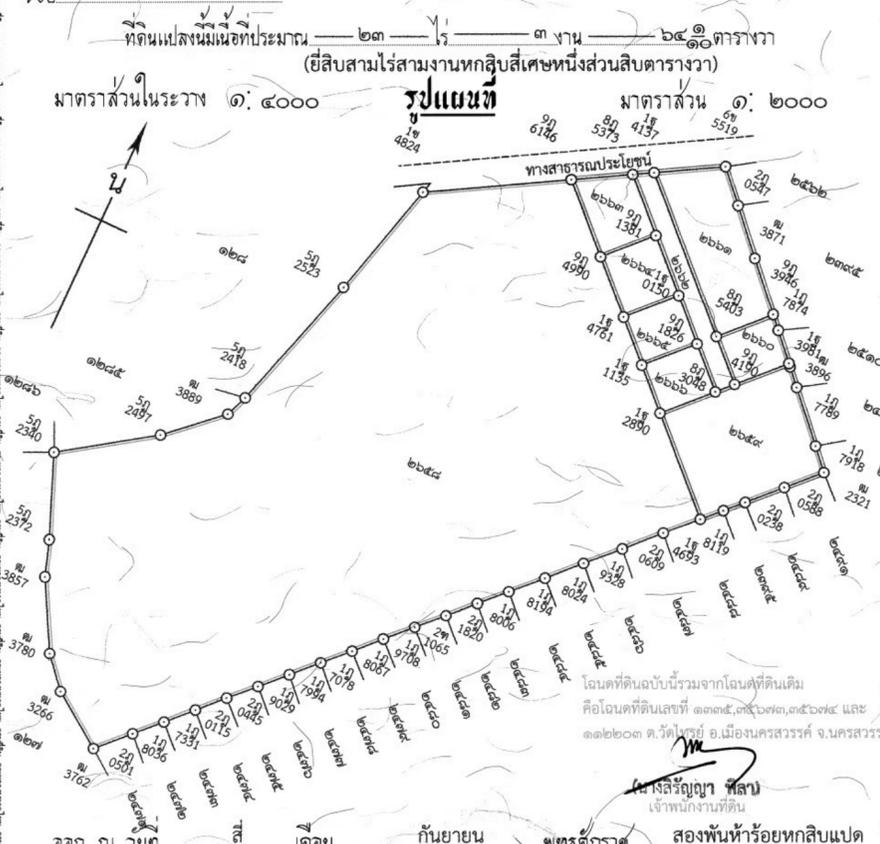

นางศรีนภัสร์ เลิศอุทธรณ์ภักดิ์  
นางสิริญา ทิลา  
นางสิริญา ทิลา  
(น.ส.๔จ.)

ร.ฉ.

139737

## สารบัญจดทะเบียน

โฉนดที่ดินเลขที่

๑๓๙๗๓๗

อำเภอ

เมืองนครสวรรค์



จดทะเบียน วัน เดือน ปี	ประเภท จดทะเบียน	ผู้ให้สัญญา	ผู้รับสัญญา	เนื้อที่เดิม ตามสัญญา		เนื้อที่เดิม คงเหลือ		ระวาง เลขที่ดิน โฉนดที่ดิน ใหม่	เจ้าพนักงานที่ดิน ลงลายมือชื่อ ประทับตรา
				ไร่ งาน ตารางวา	ไร่ งาน ตารางวา	ไร่ งาน ตารางวา	ไร่ งาน ตารางวา		
วันที่ ๒๕ มกราคม พ.ศ.๒๕๖๗	จำนอง (ครอบงำนอง)	นางศรีนภัสร์ เลิศอุทธรณ์ภักดิ์	บริษัท มีที มีเงิน จำกัด ผู้รับจำนอง	๒๓ ๓ ๖๕.๑	-	-	-	5040 III 1620 ๒๖๕๘	นางสิริญา ทิลา (นางสิริญา ทิลา)
วันที่ ๒๙ สิงหาคม พ.ศ.๒๕๖๘	แบ่งแยก ในนามเดิม (ครอบงำนอง)	นางศรีนภัสร์ เลิศอุทธรณ์ภักดิ์	นางศรีนภัสร์ เลิศอุทธรณ์ภักดิ์	๑ ๑ ๘๐.๙ ๒๒	๑ ๘๓.๒	-	-	5040 III 1620 ๒๖๕๙	นางสิริญา ทิลา (นางสิริญา ทิลา)
				- ๑ ๑๕.๕ ๒๒	- ๖๗.๗	-	-	5040 III 1620 ๒๖๖๐	นางสิริญา ทิลา (นางสิริญา ทิลา)
				๑ - ๐๓.๖ ๒๑	- ๖๔.๑	-	-	5040 III 1620 ๒๖๖๑	นางสิริญา ทิลา (นางสิริญา ทิลา)
				- ๑ ๗๘.๑ ๒๐	๒ ๘๖	-	-	5040 III 1620 ๒๖๖๒	นางสิริญา ทิลา (นางสิริญา ทิลา)
				- ๑ ๖๔.๕ ๒๐	๑ ๒๑.๕	-	-	5040 III 1620 ๒๖๖๓	นางสิริญา ทิลา (นางสิริญา ทิลา)
				- ๑ ๔๓.๘ ๑๙	๓ ๗๗.๗	-	-	5040 III 1620 ๒๖๖๔	นางสิริญา ทิลา (นางสิริญา ทิลา)
				- ๑ ๑๕ ๑๙	๒ ๖๒.๗	-	-	5040 III 1620 ๒๖๖๕	นางสิริญา ทิลา (นางสิริญา ทิลา)
				- ๑ ๑๕ ๑๙	๑ ๔๗.๗	-	-	5040 III 1620 ๒๖๖๖	นางสิริญา ทิลา (นางสิริญา ทิลา)




www.interhomeproperty.co.th

ศูนย์รับสร้างบ้านอินเตอร์โฮม

GREEN  
Homes Builder  
ISO9001 & ISO14001

มีใบต่อแผนที่.....

# โครงการศรีนภัสร์โฮม 1 - นครสวรรค์ (ที่ดิน 7 แปลง)

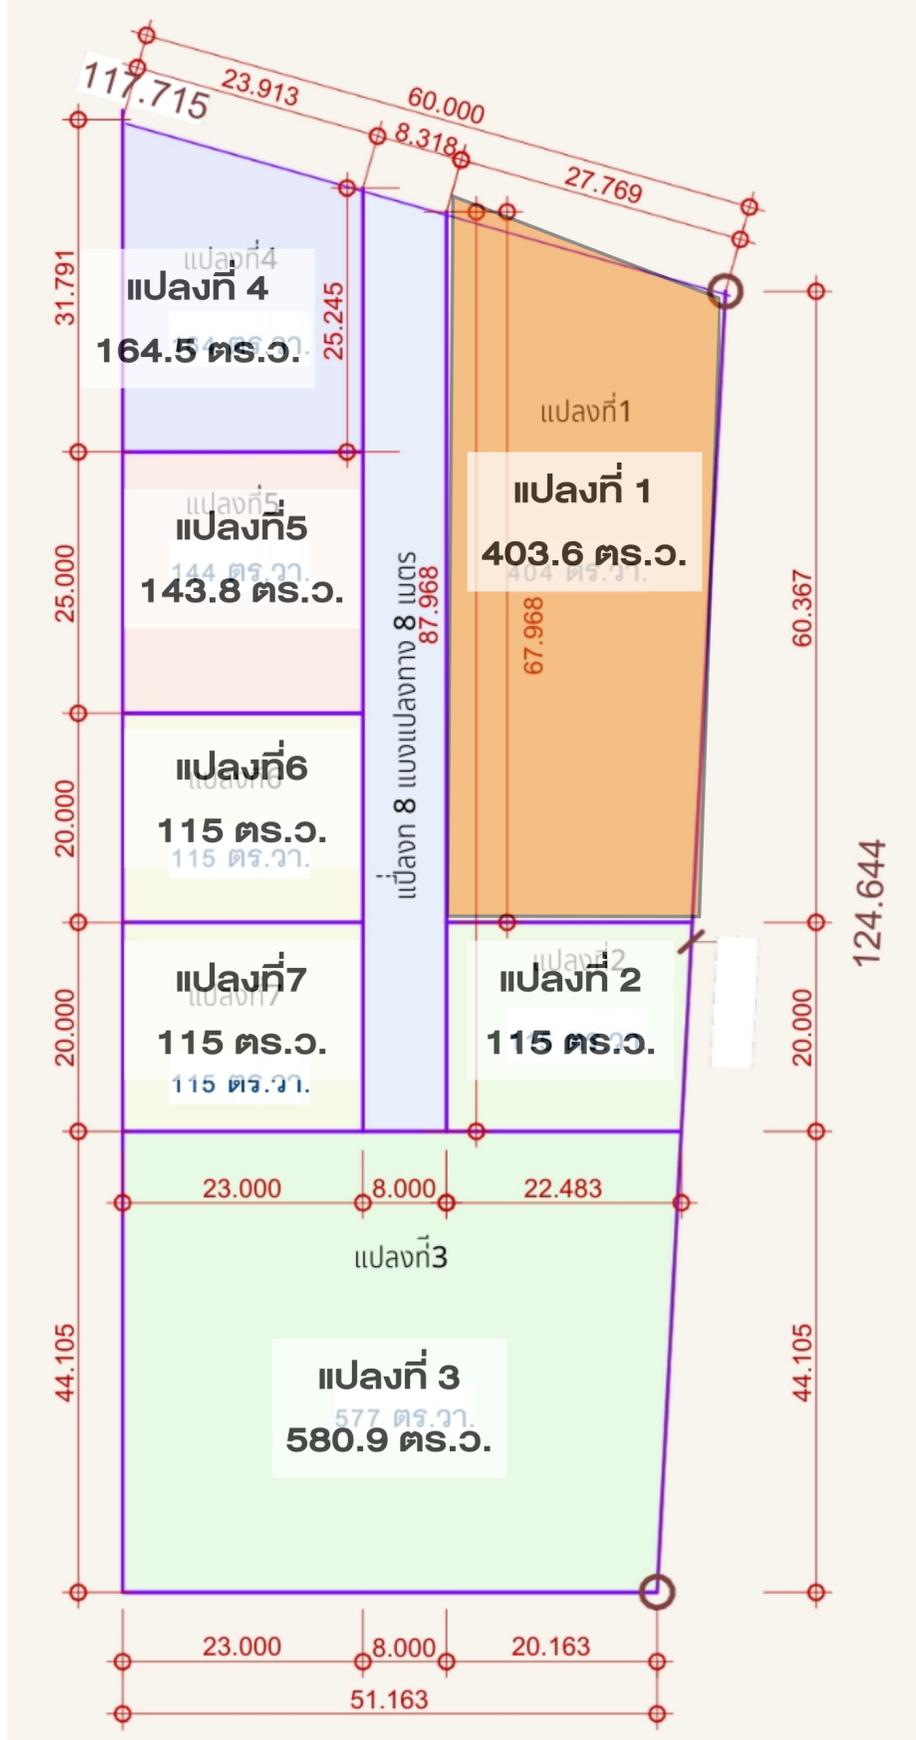

**ฉบับร่าง** (น.ส.๕ จ.)

**ตำแหน่งที่ดิน**  
ระวาง 5040 III 1638  
เลขที่ดิน ๒๖๕๘  
หน้าสำรวจ ๒๓๐๗๔  
ตำบล วัดไทรย์

**โฉนดที่ดิน**  
เลขที่ ๑๓๔๗๕๐  
เล่ม ๑๓๔๘ หน้า ๓๗  
อำเภอ เมืองนครสวรรค์  
จังหวัด นครสวรรค์

**โฉนดที่ดิน**  
เป็นหนังสือสำคัญแสดงกรรมสิทธิ์  
ออกโดยอาศัยอำนาจตามประมวลกฎหมายที่ดิน

ให้แก่ นางศรีนภัสร์ เลิศอุทธีภักดิ์ สัญชาติ ไทย อยู่บ้านเลขที่ ๑๕/๒ หมู่ที่ ๙  
ถนน ตำบล วัดไทรย์ อำเภอ เมืองนครสวรรค์ จังหวัด นครสวรรค์  
ซอย

ที่ดินแปลงนี้มีเนื้อที่ประมาณ ๒๓ ไร่ งาน ๖๕ ตารางวา  
(ยี่สิบสามไร่สามงานหกสิบสี่เศษหนึ่งส่วนสิบตารางวา)

มาตราส่วนในระวาง ๑ : ๕๐๐๐

**รูปแผนที่** มาตราส่วน ๑ : ๒๐๐๐

ทางสาธารณประโยชน์

โฉนดที่ดินฉบับนี้รวมจากโฉนดที่ดินเดิม  
คือโฉนดที่ดินเลขที่ ๑๓๓๕, ๑๓๖๓๓, ๑๕๖๗๕ และ  
๑๑๒๐๓ ค. วัดไทรย์ อ.เมืองนครสวรรค์ จ.นครสวรรค์

นางสิริยุญา ศิลป  
เจ้าพนักงานที่ดิน

ออก ณ วันที่ เดือน กันยายน พุทธศักราช สองพันห้าร้อยหกสิบแปด

นางสาววิภา เพชรอาภา  
นางสิริยุญา ศิลป  
นางนันทา จันทร์

นางสาววิภา เพชรอาภา  
นางสิริยุญา ศิลป  
นางนันทา จันทร์

นางสาววิภา เพชรอาภา  
นางสิริยุญา ศิลป  
นางนันทา จันทร์

**ฉบับร่าง** (น.ส.๕ จ.)

**ตำแหน่งที่ดิน**  
ระวาง 5040 III 1638  
เลขที่ดิน ๒๖๖๑  
หน้าสำรวจ ๒๓๐๗๗  
ตำบล วัดไทรย์

**โฉนดที่ดิน**  
เลขที่ ๑๓๔๗๕๐  
เล่ม ๑๓๔๘ หน้า ๔๐  
อำเภอ เมืองนครสวรรค์  
จังหวัด นครสวรรค์

**โฉนดที่ดิน**  
เป็นหนังสือสำคัญแสดงกรรมสิทธิ์  
ออกโดยอาศัยอำนาจตามประมวลกฎหมายที่ดิน

ให้แก่ นางศรีนภัสร์ เลิศอุทธีภักดิ์ สัญชาติ ไทย อยู่บ้านเลขที่ ๑๕/๒ หมู่ที่ ๙  
ถนน ตำบล วัดไทรย์ อำเภอ เมืองนครสวรรค์ จังหวัด นครสวรรค์  
ซอย

ที่ดินแปลงนี้มีเนื้อที่ประมาณ ๑ ไร่ งาน ๐๓ ตารางวา  
(หนึ่งไร่สามเศษหกส่วนสิบตารางวา)

มาตราส่วนในระวาง ๑ : ๕๐๐๐

**รูปแผนที่** มาตราส่วน ๑ : ๒๐๐๐

ทางสาธารณประโยชน์

ออก ณ วันที่ เดือน กันยายน พุทธศักราช สองพันห้าร้อยหกสิบแปด

นางสาววิภา เพชรอาภา  
นางสิริยุญา ศิลป  
นางนันทา จันทร์

นางสาววิภา เพชรอาภา  
นางสิริยุญา ศิลป  
นางนันทา จันทร์

นางสาววิภา เพชรอาภา  
นางสิริยุญา ศิลป  
นางนันทา จันทร์

**โครงการศรีนภัสร์โฮม 1 : แปลงที่ 1 (เลขที่ 2661) 403.6 ตารางวา ( 1 ไร่ - งาน 3.6 ตารางวา )**


**INTERHOME**  
www.interhomeproperty.co.th  
ศูนย์รับสร้งบ้านอินเตอร์โฮม  
**GREEN**  
James Builder  
ISO9001 & ISO14001

แยกจากโฉนด  
เล่ม ๑๓๔๘  
หน้า ๓๗

139740





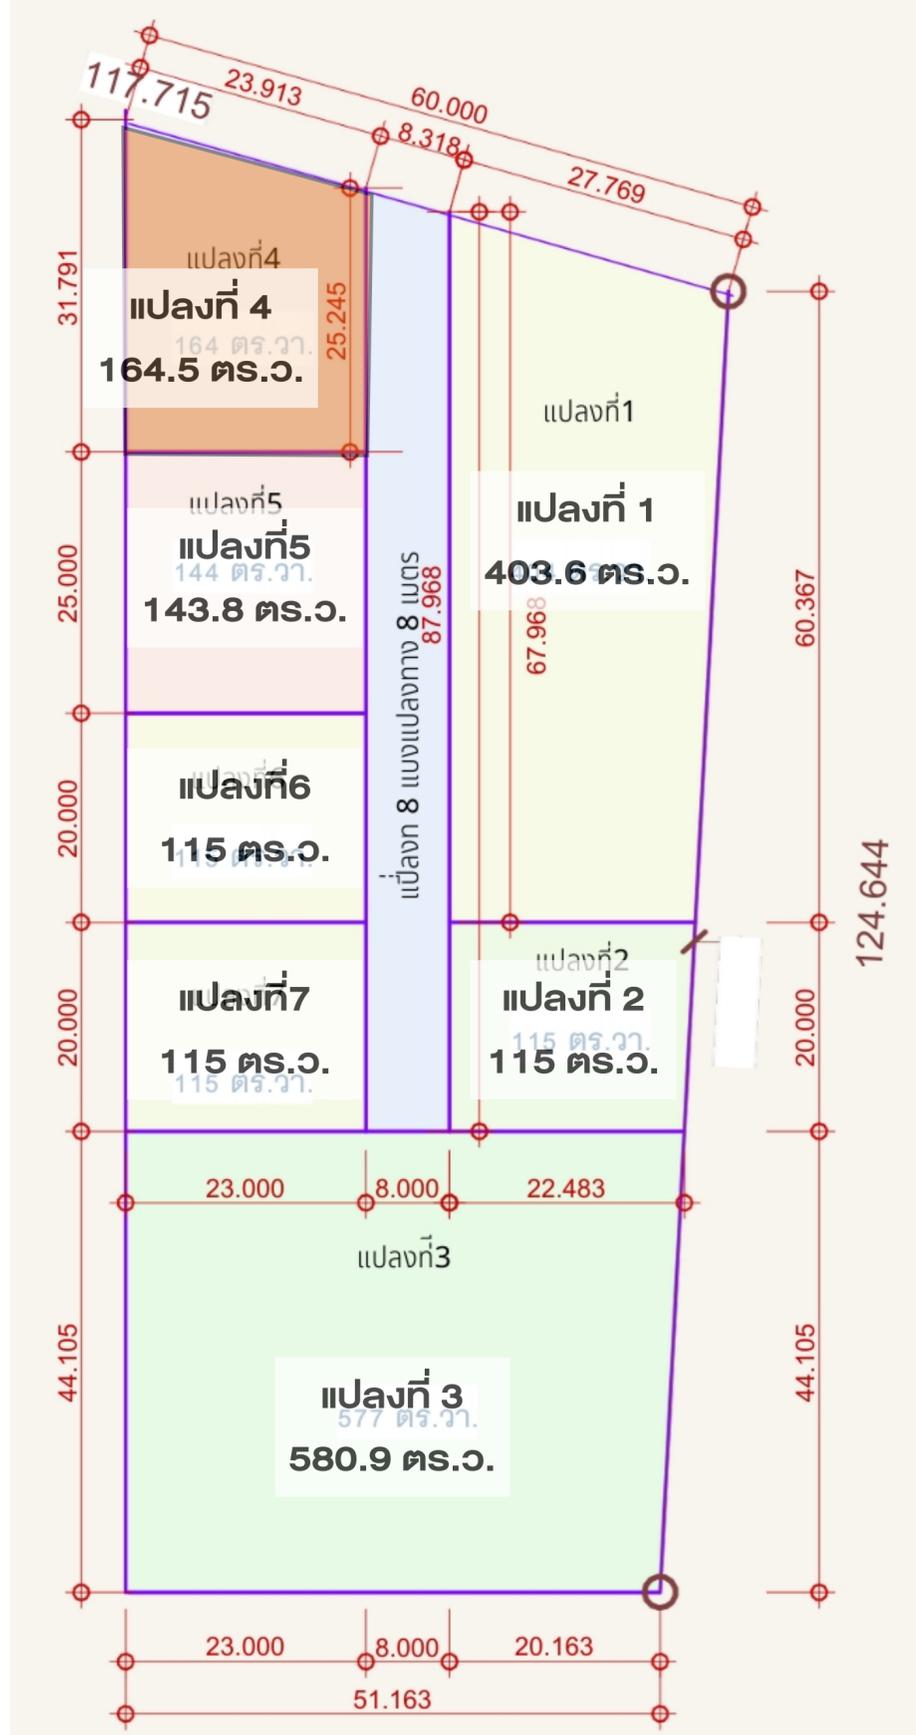

## ฉบับร่าง

**ตำแหน่งที่ดิน**

ระวาง 5040 III 1638

เลขที่ดิน ๒๖๕๘

หน้าสำรวจ ๒๓๐๗๔

ตำบล วัดไทรย์

**โฉนดที่ดิน**

เลขที่ ๑๓๔๗๒๗

เล่ม ๑๓๔๘ หน้า ๓๗

อำเภอ เมืองนครสวรรค์

จังหวัด นครสวรรค์

**โฉนดที่ดิน**  
เป็นหนังสือสำคัญแสดงกรรมสิทธิ์  
ออกโดยอาศัยอำนาจตามประมวลกฎหมายที่ดิน

ให้แก่ นางศรีนภัสร์ เลิศอุทธรณ์ภักดี สัญชาติ ไทย อยู่บ้านเลขที่ ๑๕/๒ หมู่ที่ ๙  
ถนน ตำบล วัดไทรย์ อำเภอ เมืองนครสวรรค์ จังหวัด นครสวรรค์

ที่ดินแปลงนี้มีเนื้อที่ประมาณ ๒๓ ไร่ ๓ งาน ๖๕.๕๑ ตารางวา  
(ยี่สิบสามไร่สามงานหกสิบสี่เศษหนึ่งส่วนสิบตารางวา)

มาตราส่วนในระวาง ๑: ๔๐๐๐

**รูปแผนที่**

มาตราส่วน ๑: ๒๐๐๐

ออก ณ วันที่ ๓๑ เดือน กันยายน พุทธศักราช ๒๕๖๓

นางสิริอุษา พิลา  
เจ้าพนักงานที่ดิน

## ฉบับร่าง

**ตำแหน่งที่ดิน**

ระวาง 5040 III 1638

เลขที่ดิน ๒๖๖๓

หน้าสำรวจ ๒๓๐๗๔

ตำบล วัดไทรย์

**โฉนดที่ดิน**

เลขที่ ๑๓๔๗๒๗

เล่ม ๑๓๔๘ หน้า ๔๒

อำเภอ เมืองนครสวรรค์

จังหวัด นครสวรรค์

**โฉนดที่ดิน**  
เป็นหนังสือสำคัญแสดงกรรมสิทธิ์  
ออกโดยอาศัยอำนาจตามประมวลกฎหมายที่ดิน

ให้แก่ นางศรีนภัสร์ เลิศอุทธรณ์ภักดี สัญชาติ ไทย อยู่บ้านเลขที่ ๑๕/๒ หมู่ที่ ๙  
ถนน ตำบล วัดไทรย์ อำเภอ เมืองนครสวรรค์ จังหวัด นครสวรรค์

ที่ดินแปลงนี้มีเนื้อที่ประมาณ ๑ งาน ๖๕.๕๑ ตารางวา  
(หนึ่งงานหกสิบสี่เศษหนึ่งส่วนสิบตารางวา)

มาตราส่วนในระวาง ๑: ๔๐๐๐

**รูปแผนที่**

มาตราส่วน ๑: ๒๐๐๐


ออก ณ วันที่ ๓๑ เดือน กันยายน พุทธศักราช ๒๕๖๓

นางสิริอุษา พิลา  
เจ้าพนักงานที่ดิน

**โครงการศรีนภัสร์โฮม 1 : แปลงที่ 4 (เลขที่ 2663) 164.5 ตารางวา (- ไร่ 1 งาน 64.5 ตารางวา)**

**INTERHOME**  
www.interhomeproperty.co.th  
ศูนย์รับสร้งบ้านออนไลน์  
**GREEN**  
James Builder  
ISO9001 & ISO14001

139742

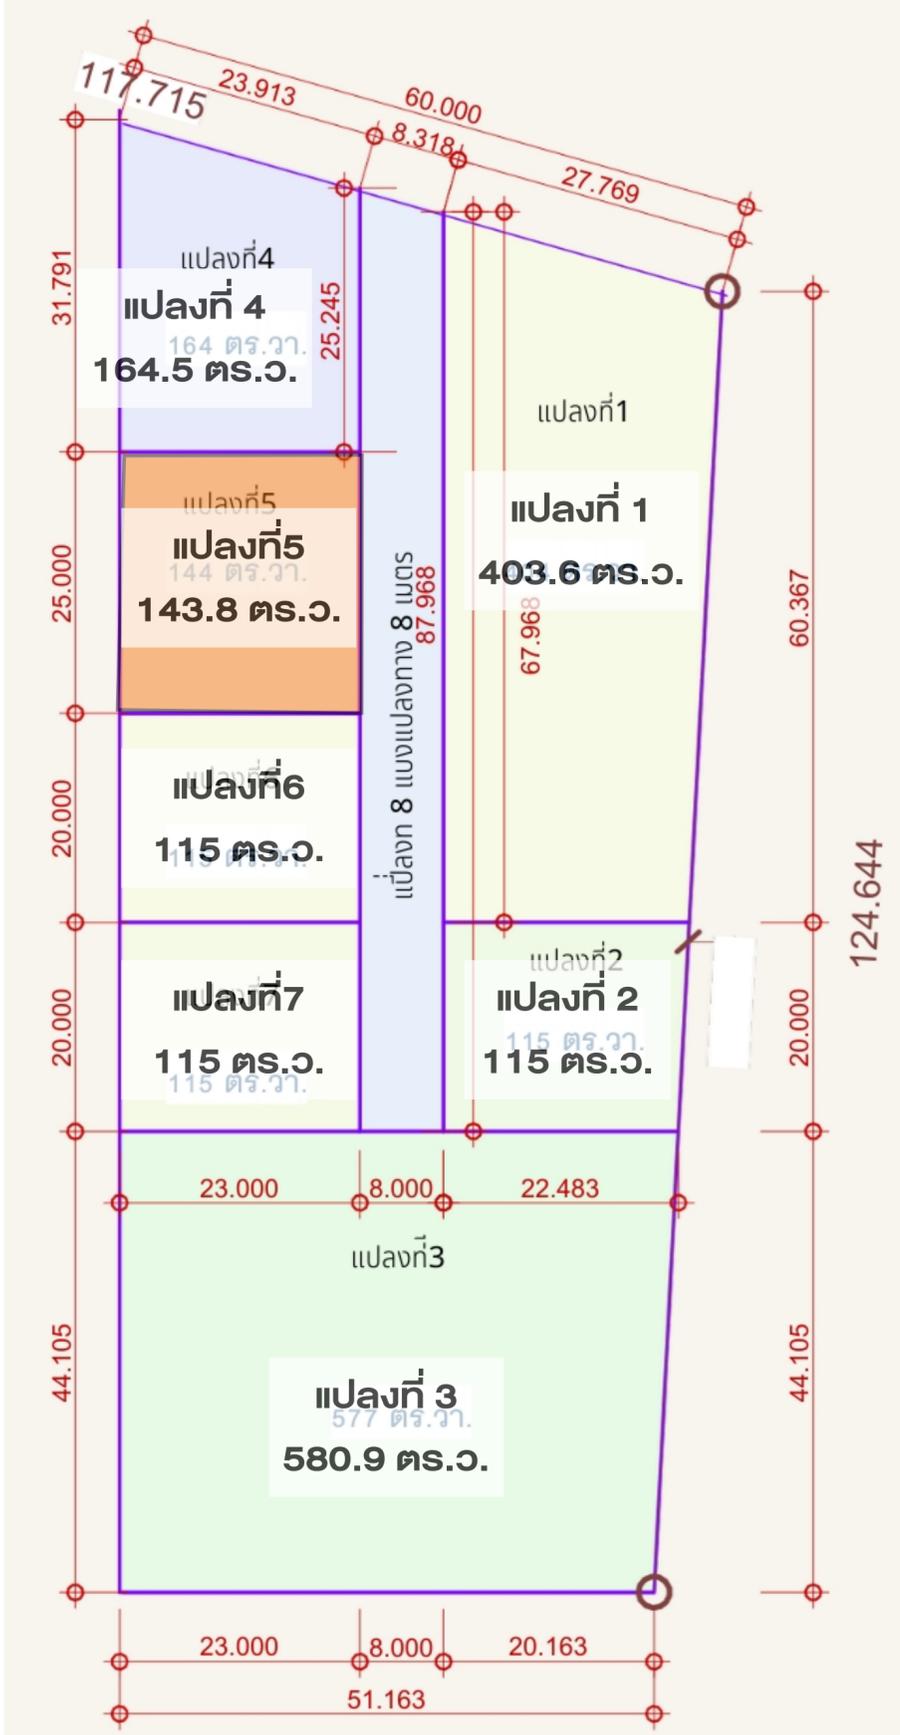

**โฉนดที่ดิน** (น.ส.ด.จ.)

**โฉนดที่ดิน**

เลขที่ **๑๓๔๗/๓๓**

เนื้อที่ **๑๓๔๘** ไร่ **๓๗** ตารางวา

อำเภอ **เมืองนครสวรรค์**

จังหวัด **นครสวรรค์**

ตำบล **วัดไทรย์**

**โฉนดที่ดิน**

**เป็นหนังสือสำคัญแสดงกรรมสิทธิ์**

**ออกโดยอาศัยอำนาจตามประมวลกฎหมายที่ดิน**

ให้แก่ **นางศรีนภัสร์ เลิศอุทธรณ์ภักดี** สัญชาติ **ไทย** อยู่บ้านเลขที่ **๑๕/๒ หมู่ที่ ๙**

ถนน **ตำบล วัดไทรย์ อำเภอ เมืองนครสวรรค์ จังหวัด นครสวรรค์**

ซอย **ตำบล วัดไทรย์ อำเภอ เมืองนครสวรรค์ จังหวัด นครสวรรค์**

ที่ดินแปลงนี้มีเนื้อที่ประมาณ **๒๓** ไร่ **๓** งาน **๖๕๐** ตารางวา

(ยี่สิบสามไร่สามงานหกสิบสี่เศษหนึ่งส่วนสิบตารางวา)

มาตราส่วนในระวาง **๑ : ๕๐๐๐**

**รูปแผนที่** มาตราส่วน **๑ : ๒๐๐๐**

ทางสาธารณประโยชน์

โฉนดที่ดินฉบับนี้รวมจากโฉนดที่ดินเดิม คือโฉนดที่ดินเลขที่ **๑๓๓๕, ๑๓๖๓, ๑๕๖๗๕** และ **๑๓๒๖๐๓** ต.วัดไทรย์ อ.เมืองนครสวรรค์ จ.นครสวรรค์

**นางสิริอุษา พิลา**  
เจ้าพนักงานที่ดิน

ออก ณ วันที่ **๑๕** เดือน **กันยายน** พุทธศักราช **๒๕๖๓** หรือ พ.ศ. ๒๕๖๓

**นางสิริอุษา พิลา**  
เจ้าพนักงานที่ดิน

183934

**โฉนดที่ดิน** (น.ส.ด.จ.)

**โฉนดที่ดิน**

เลขที่ **๑๓๔๗/๓๓**

เนื้อที่ **๑๓๔๘** ไร่ **๓๗** ตารางวา

อำเภอ **เมืองนครสวรรค์**

จังหวัด **นครสวรรค์**

ตำบล **วัดไทรย์**

**โฉนดที่ดิน**

**เป็นหนังสือสำคัญแสดงกรรมสิทธิ์**

**ออกโดยอาศัยอำนาจตามประมวลกฎหมายที่ดิน**

ให้แก่ **นางศรีนภัสร์ เลิศอุทธรณ์ภักดี** สัญชาติ **ไทย** อยู่บ้านเลขที่ **๑๕/๒ หมู่ที่ ๙**

ถนน **ตำบล วัดไทรย์ อำเภอ เมืองนครสวรรค์ จังหวัด นครสวรรค์**

ซอย **ตำบล วัดไทรย์ อำเภอ เมืองนครสวรรค์ จังหวัด นครสวรรค์**

ที่ดินแปลงนี้มีเนื้อที่ประมาณ **๒๓** ไร่ **๑** งาน **๕๓๐** ตารางวา

(หนึ่งงานสี่สิบสามเศษแปดส่วนสิบตารางวา)

มาตราส่วนในระวาง **๑ : ๕๐๐๐**

**รูปแผนที่** มาตราส่วน **๑ : ๒๐๐๐**

ทางสาธารณประโยชน์

โฉนดที่ดินฉบับนี้รวมจากโฉนดที่ดินเดิม คือโฉนดที่ดินเลขที่ **๑๓๓๕, ๑๓๖๓, ๑๕๖๗๕** และ **๑๓๒๖๐๓** ต.วัดไทรย์ อ.เมืองนครสวรรค์ จ.นครสวรรค์

**นางสิริอุษา พิลา**  
เจ้าพนักงานที่ดิน


ออก ณ วันที่ **๑๕** เดือน **กันยายน** พุทธศักราช **๒๕๖๓** หรือ พ.ศ. ๒๕๖๓

**นางสิริอุษา พิลา**  
เจ้าพนักงานที่ดิน

183940

**โครงการศรีนภัสร์โฮม 1 : แปลงที่ 5 (เลขที่ 2664) 143.8 ตารางวา (- โร 1 งาน 43.8 ตารางวา)**

**INTERHOME**  
www.interhomeproperty.co.th  
ศูนย์บริการบ้านคอนโดโฮม  
**GREEN**  
James Builder  
ISO9001 & ISO14001

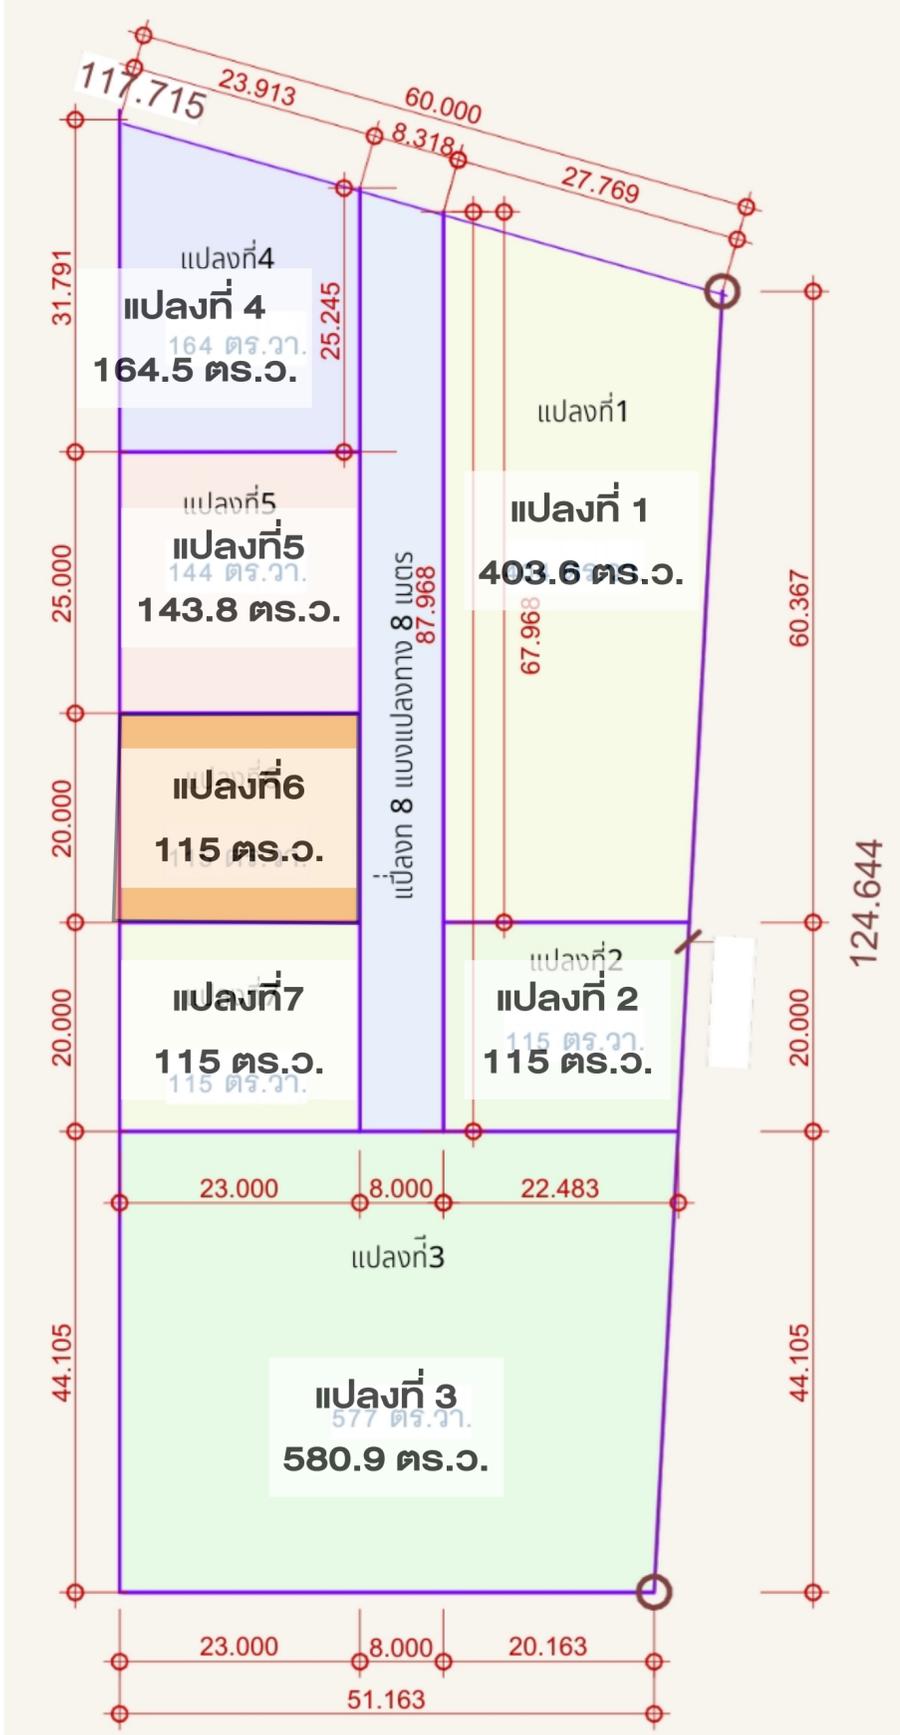

**โฉนดที่ดิน**

เลขที่ ๑๓๙๙๙๙

เล่ม ๑๓๙๘ หน้า ๓๗

อำเภอ เมืองนครสวรรค์

จังหวัด นครสวรรค์

**โฉนดที่ดิน**

เลขที่ ๑๓๙๙๙๙

เล่ม ๑๓๙๘ หน้า ๓๗

อำเภอ เมืองนครสวรรค์

จังหวัด นครสวรรค์

เป็นหนังสือสำคัญแสดงกรรมสิทธิ์  
ออกโดยอาศัยอำนาจตามประมวลกฎหมายที่ดิน

ให้แก่ นางศรีนภัสร์ เลิศอุทธิภักดี สัญชาติ ไทย อยู่บ้านเลขที่ ๑๕/๒ หมู่ที่ ๙  
ถนน ตำบล วัดโพธิ์ อำเภอ เมืองนครสวรรค์ จังหวัด นครสวรรค์

ชื่อย

ที่ดินแปลงนี้มีเนื้อที่ประมาณ ๒๓ ไร่ ๓ งาน ๖๕ ตารางวา  
(ยี่สิบสามไร่สามงานหกสิบสี่เศษหนึ่งส่วนสิบตารางวา)

มาตราส่วนในระวาง ๑: ๕๐๐๐

**รูปแผนที่**

มาตราส่วน ๑: ๒๐๐๐

ทางสาธารณประโยชน์

โฉนดที่ดินฉบับนี้รวมจากโฉนดที่ดินเดิม  
คือโฉนดที่ดินเลขที่ ๑๓๙๕, ๑๓๖๓๓, ๑๕๖๗๕ และ  
๑๑๒๖๐๓ ต.วัดโพธิ์ อ.เมืองนครสวรรค์ จ.นครสวรรค์

นางสิริอุษา พิลา  
เจ้าพนักงานที่ดิน

ออก ณ วันที่ เดือน กันยายน พุทธศักราช สองพันห้าร้อยหกสิบแปด

นางสิริอุษา พิลา  
(นายชิตพัฒน์ สุธีรัมย์วัฒนา)  
เจ้าพนักงานที่ดิน

นางสาวอริรา เพชรอร่าม  
นางสิริอุษา พิลา  
(นางอรรณีภา จันทรา)

183934

**โฉนดที่ดิน**

เลขที่ ๑๓๙๙๙๙

เล่ม ๑๓๙๘ หน้า ๓๗

อำเภอ เมืองนครสวรรค์

จังหวัด นครสวรรค์

**โฉนดที่ดิน**

เลขที่ ๑๓๙๙๙๙

เล่ม ๑๓๙๘ หน้า ๓๗

อำเภอ เมืองนครสวรรค์

จังหวัด นครสวรรค์

เป็นหนังสือสำคัญแสดงกรรมสิทธิ์  
ออกโดยอาศัยอำนาจตามประมวลกฎหมายที่ดิน

ให้แก่ นางศรีนภัสร์ เลิศอุทธิภักดี สัญชาติ ไทย อยู่บ้านเลขที่ ๑๕/๒ หมู่ที่ ๙  
ถนน ตำบล วัดโพธิ์ อำเภอ เมืองนครสวรรค์ จังหวัด นครสวรรค์

ชื่อย

ที่ดินแปลงนี้มีเนื้อที่ประมาณ ๑ งาน ๑๕ ตารางวา  
(หนึ่งงานสิบห้าตารางวา)

มาตราส่วนในระวาง ๑: ๕๐๐๐

**รูปแผนที่**

มาตราส่วน ๑: ๒๐๐๐

โฉนดที่ดินฉบับนี้รวมจากโฉนดที่ดินเดิม  
คือโฉนดที่ดินเลขที่ ๑๓๙๕, ๑๓๖๓๓, ๑๕๖๗๕ และ  
๑๑๒๖๐๓ ต.วัดโพธิ์ อ.เมืองนครสวรรค์ จ.นครสวรรค์

นางสิริอุษา พิลา  
เจ้าพนักงานที่ดิน

ออก ณ วันที่ เดือน กันยายน พุทธศักราช สองพันห้าร้อยหกสิบแปด




นางสิริอุษา พิลา  
(นายชิตพัฒน์ สุธีรัมย์วัฒนา)  
เจ้าพนักงานที่ดิน

นางสาวอริรา เพชรอร่าม  
นางสิริอุษา พิลา  
(นางอรรณีภา จันทรา)

183941

**โครงการศรีนภัสร์โฮม1 : แปลงที่ 6(เลขที่2665) 115ตารางวา (- ไร่ 1 งาน 15 ตารางวา)**

INTERHOME  
www.interhomeproperty.co.th  
ศูนย์รับสร้างบ้านอินเตอร์โฮม  
GREEN  
Homes Builder  
ISO9001 & ISO14001

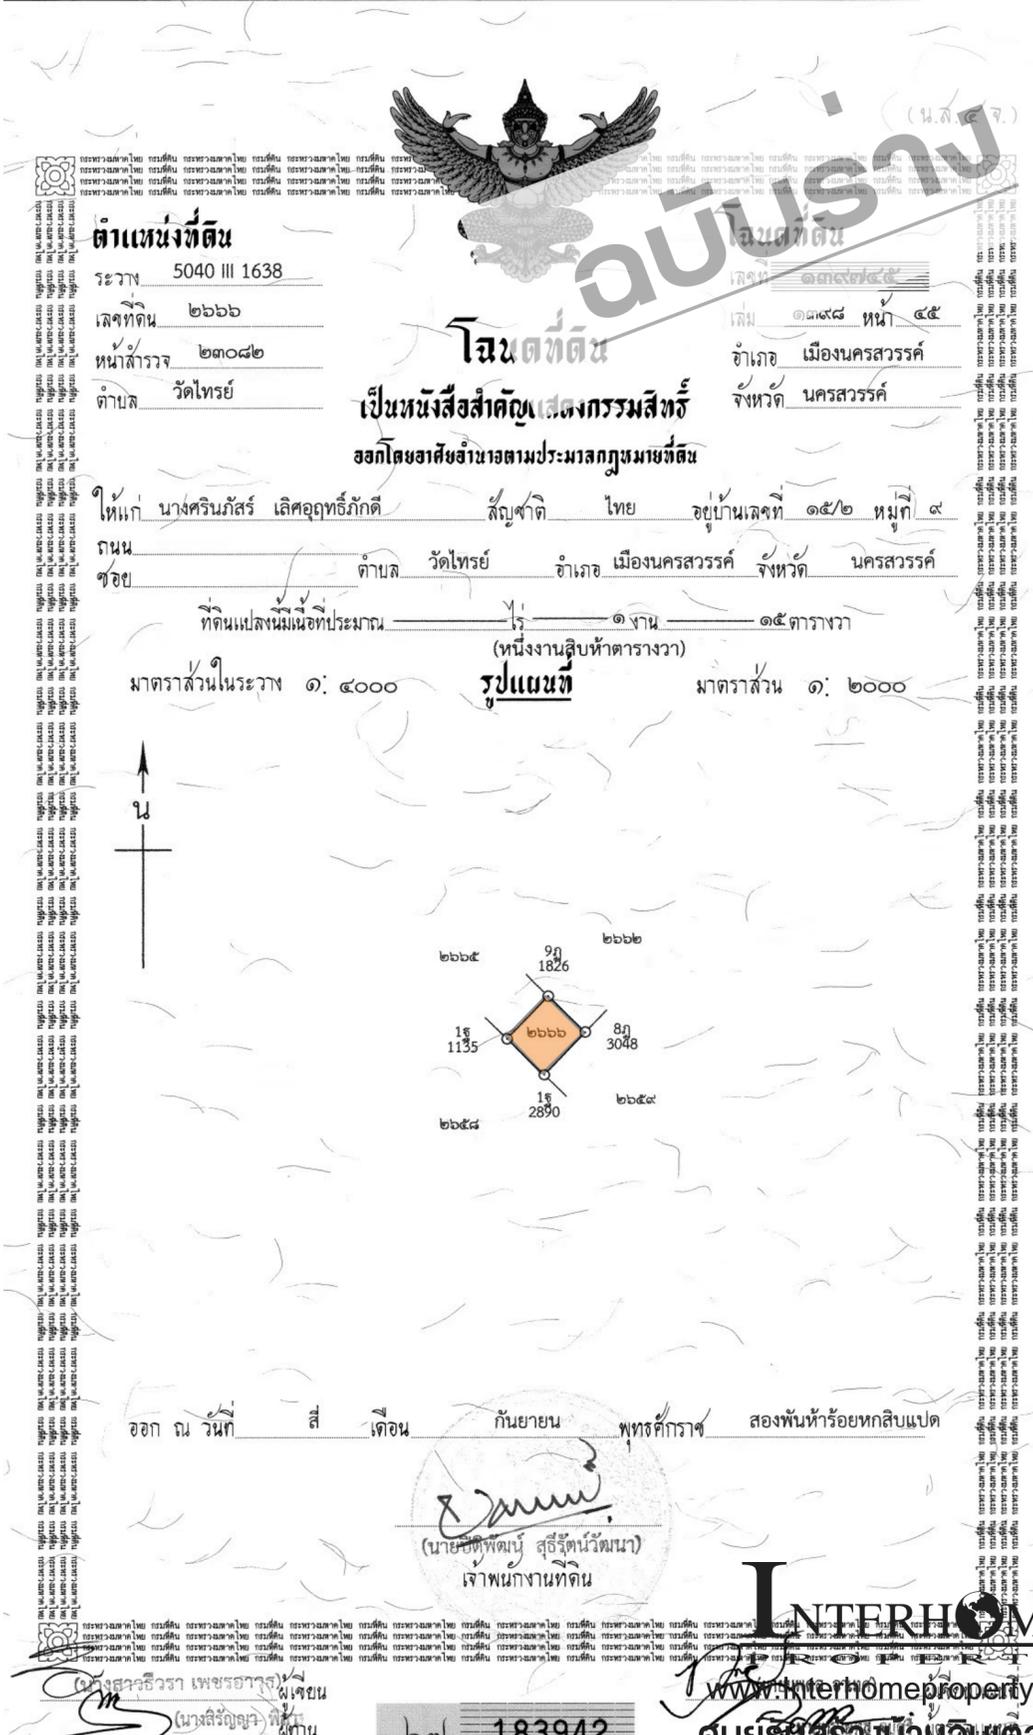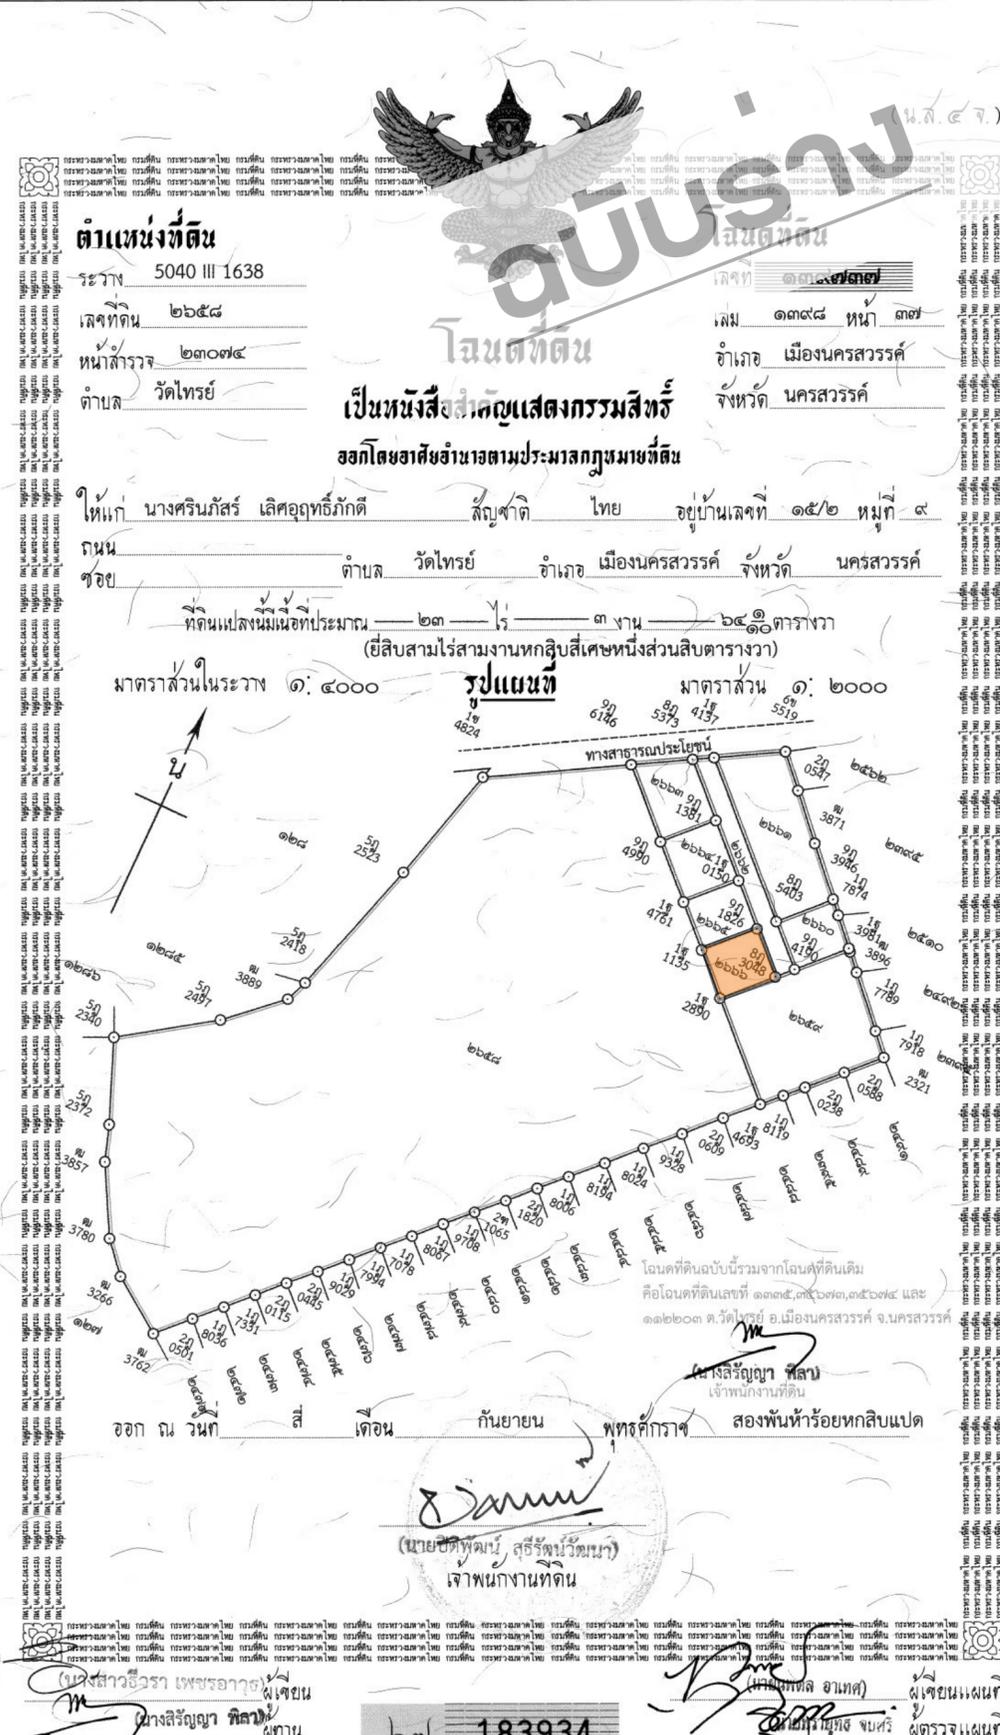
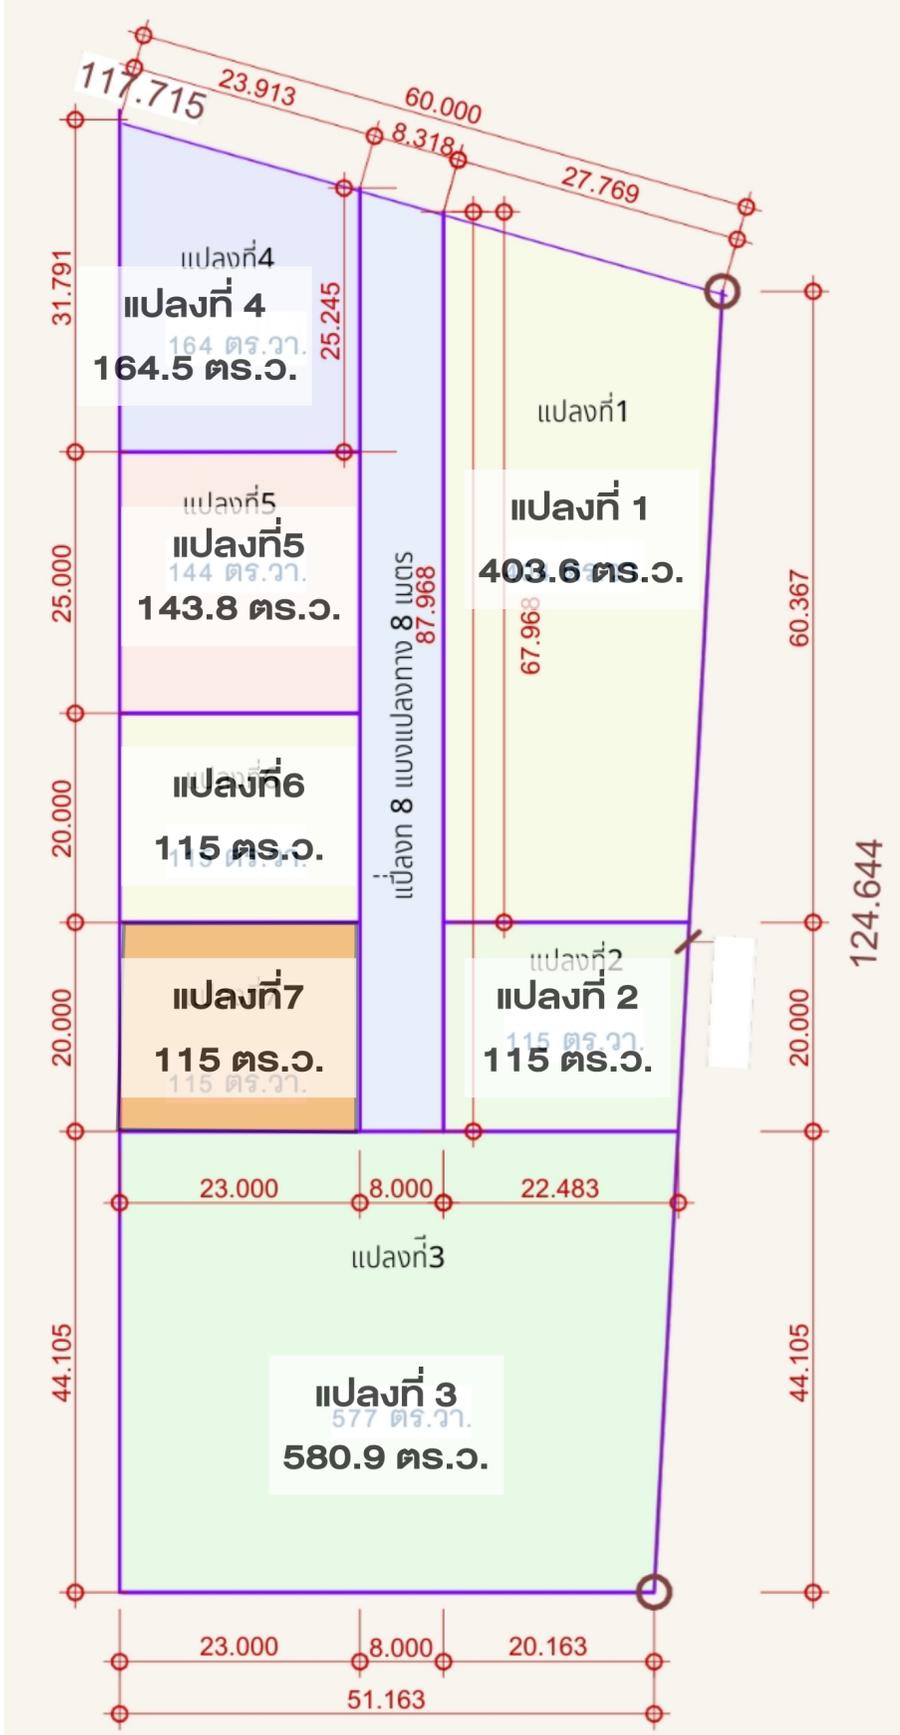


โครงการศรีนภัสโฮม1 : แปลงที่ 7(เลขที่2666) 115ตารางวา ( - โร 1 งาน 15 ตารางวา )

**INTERHOME**  
www.interhomeproperty.co.th  
ศูนย์บริการบ้านอินเตอร์โฮม  
**GREEN**  
Homes Builder  
ISO9001 & ISO14001

แยกจากโฉนด  
เล่ม ๑๓๔๘  
หน้า ๓๗

139745

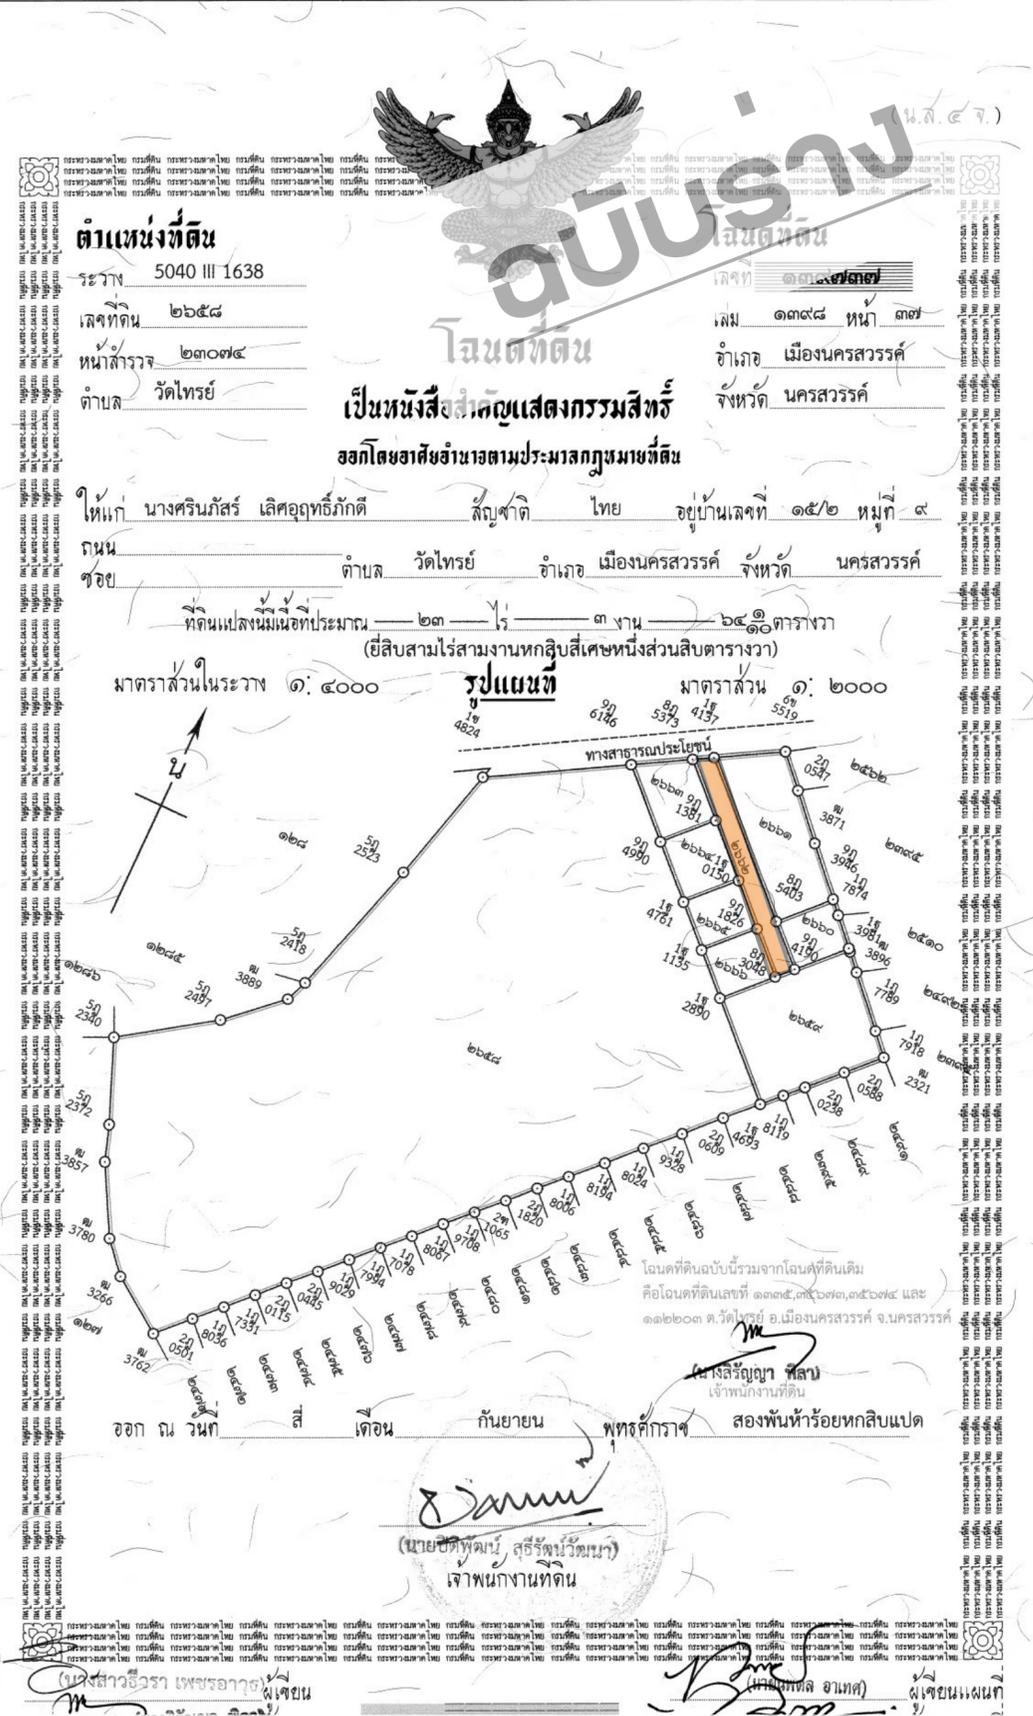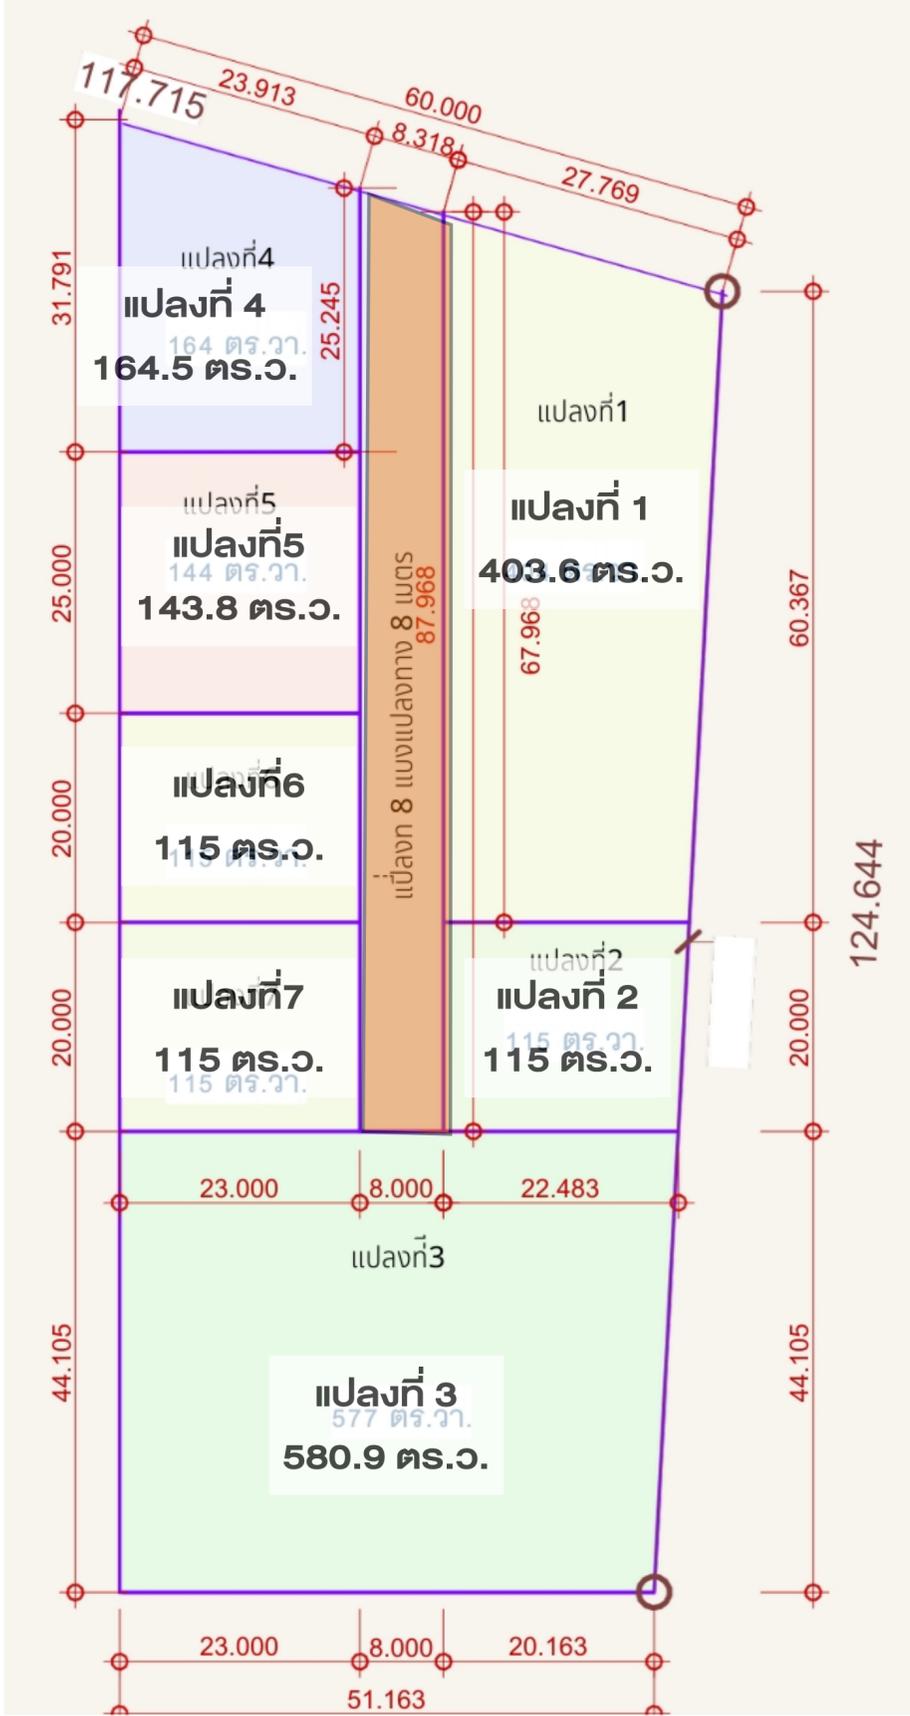

โครงการศรีนครินทร์โฮม1 : แปลงที่ 8 (ถนน) (เลขที่ 2662) 178.1 ตารางวา (- โร 1 งาน 78.1 ไร่) GREEN

INTERHOME REALTY  
www.interhomeproperty.co.th  
ศูนย์รับสร้างบ้านอินเตอร์โฮม  
Homes Builder  
ISO9001 & ISO14001

139741